


Dwarsprofiel_57

DWARSPROFIELPLAN


Aangeduide kruinbreedtes zijn indicatief.

LEGENDE

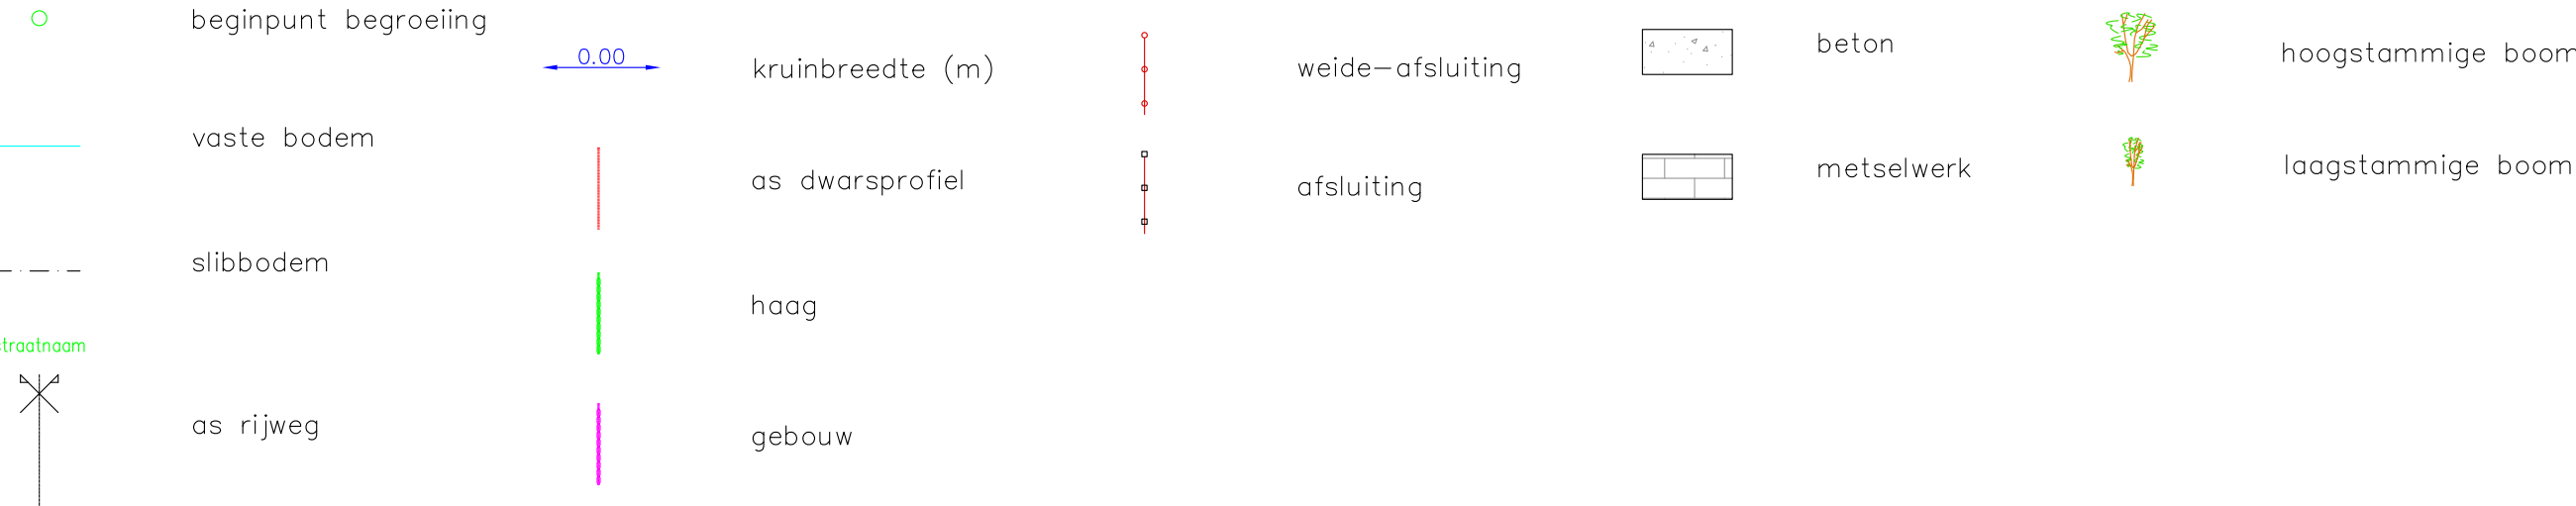

DWARSPROFIEL 57

Km 108.58m
Hsch 1/100
Lsch 1/100
Vvlak 6.00 T.A.W.

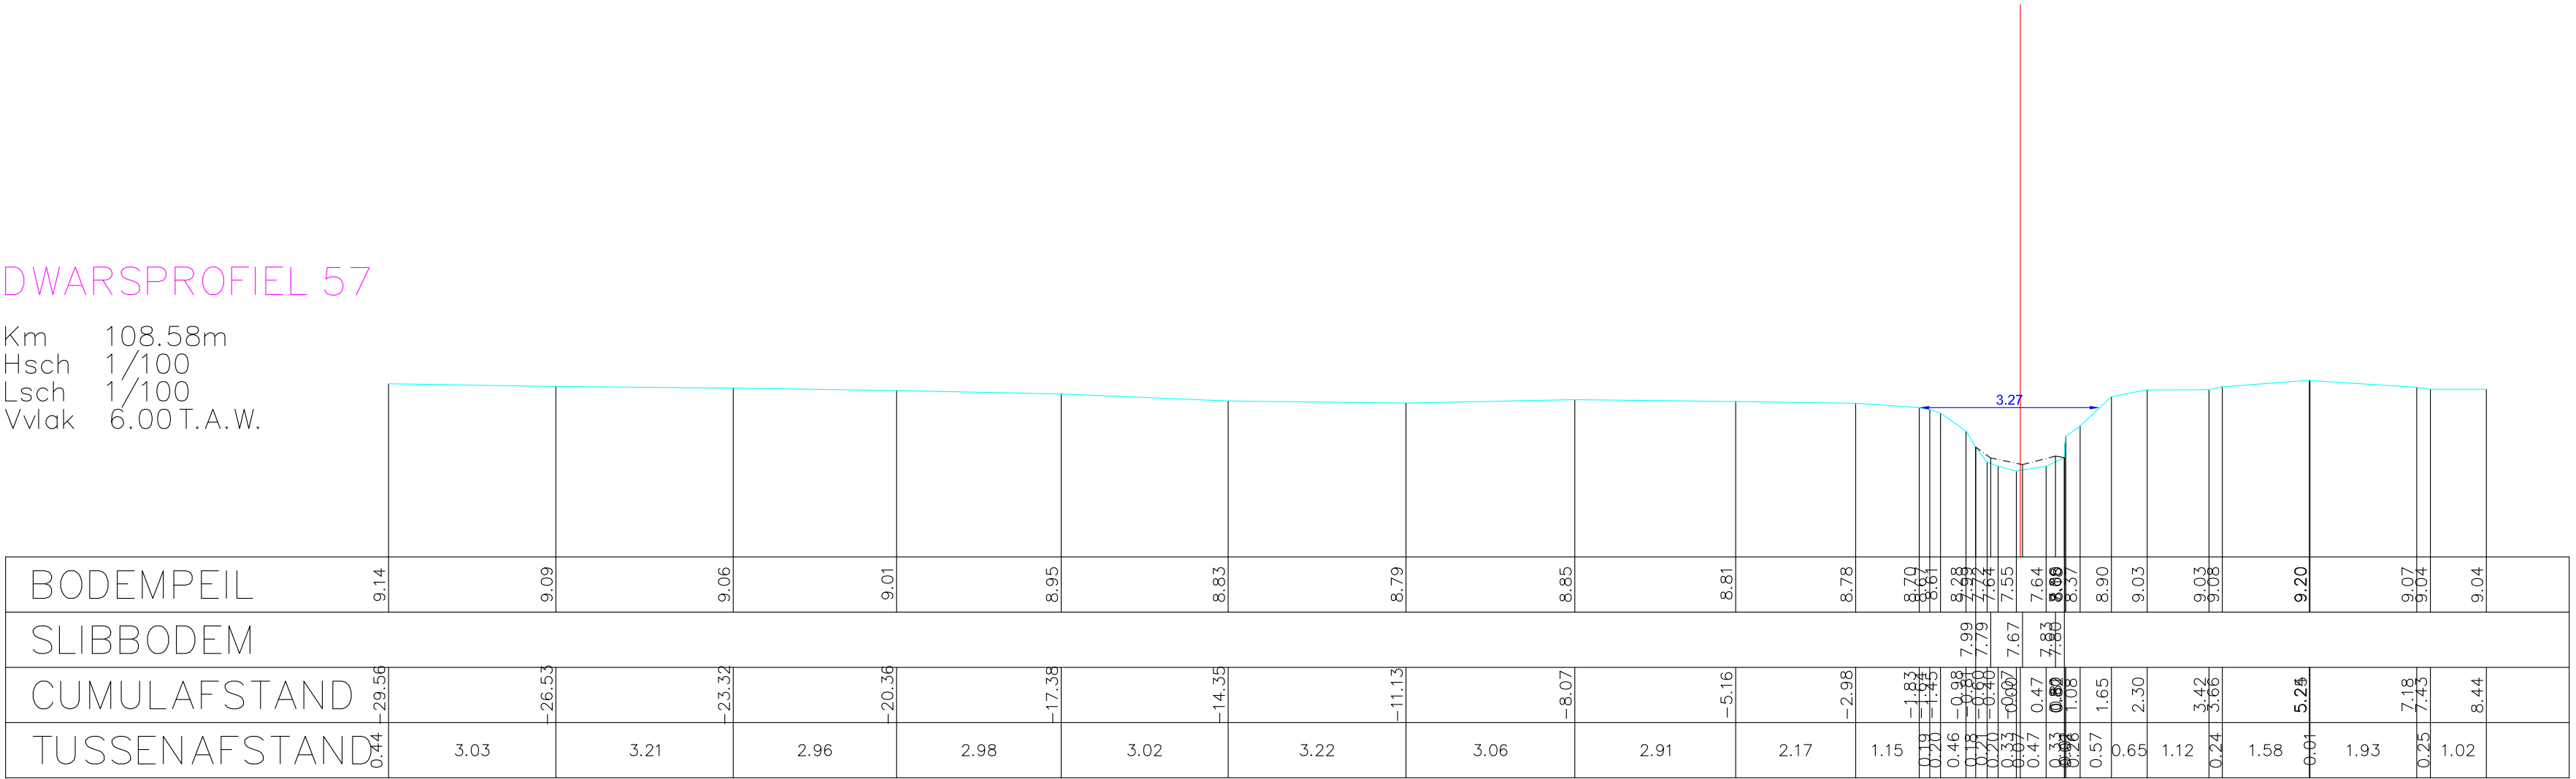

Opgemeten in: 2002

Opgemeten volgens bestek: