

Dwarsprofiel_58


DWARSPROFIELPLAN

Aangeduide kruinbreedtes zijn indicatief.

Opgemeten in: 2002

Opgemeten volgens bestek:

LEGENDE

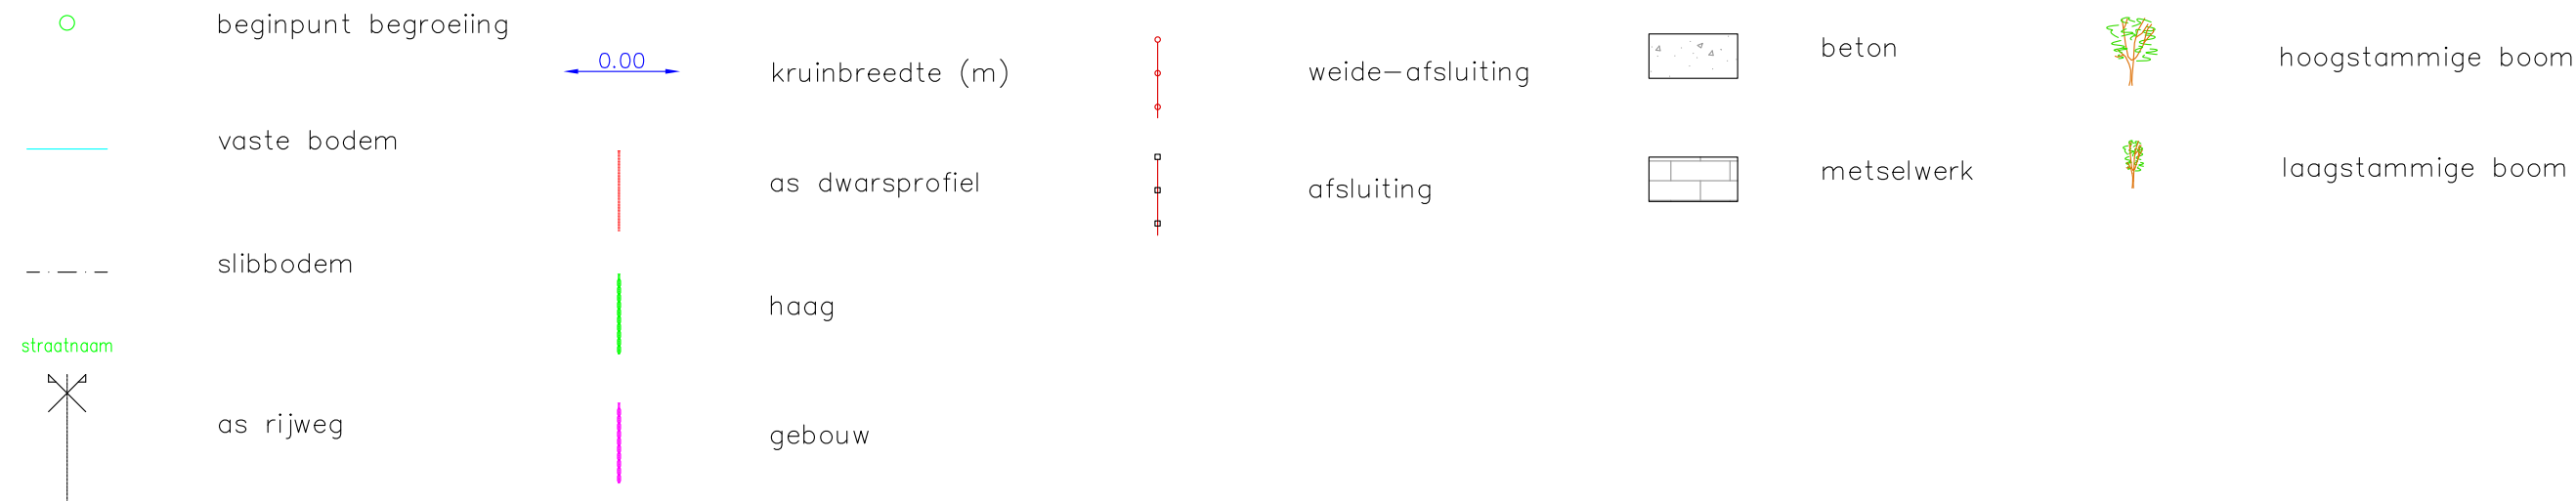

DWARSPROFIEL 58

Km 66.77m
Hsch 1/100
Lsch 1/100
Vvlak 6.00 T.A.W.

