

## Dwarsprofiel\_7


## DWARSPROFIELPLAN

**Aangeduide kruinbreedtes zijn indicatief.**

| symbool                                                                             | naam                 | toelichting      | afsluiting       | opbouw                                                                              | plantsoen  |   |
|-------------------------------------------------------------------------------------|----------------------|------------------|------------------|-------------------------------------------------------------------------------------|------------|---|
|  | beginpunt begroeiing | kruinbreedte (m) | weide-afsluiting |  | beton      |  hoogstammige boom |
|  | vaste bodem          | as dwarsprofiel  | afsluiting       |  | metselwerk |  laagstammige boom |
|  | slibbodem            | haag             |                  |                                                                                     |            |   |
|  | straatnaam           |                  |                  |                                                                                     |            |   |
|  | as rijweg            | gebouw           |                  |                                                                                     |            |   |

## DWARSPROFIEL 7

|       |             |
|-------|-------------|
| Km    | 1715.93m    |
| Hsch  | 1/100       |
| Lsch  | 1/100       |
| Vvlak | 4.00 T.A.W. |

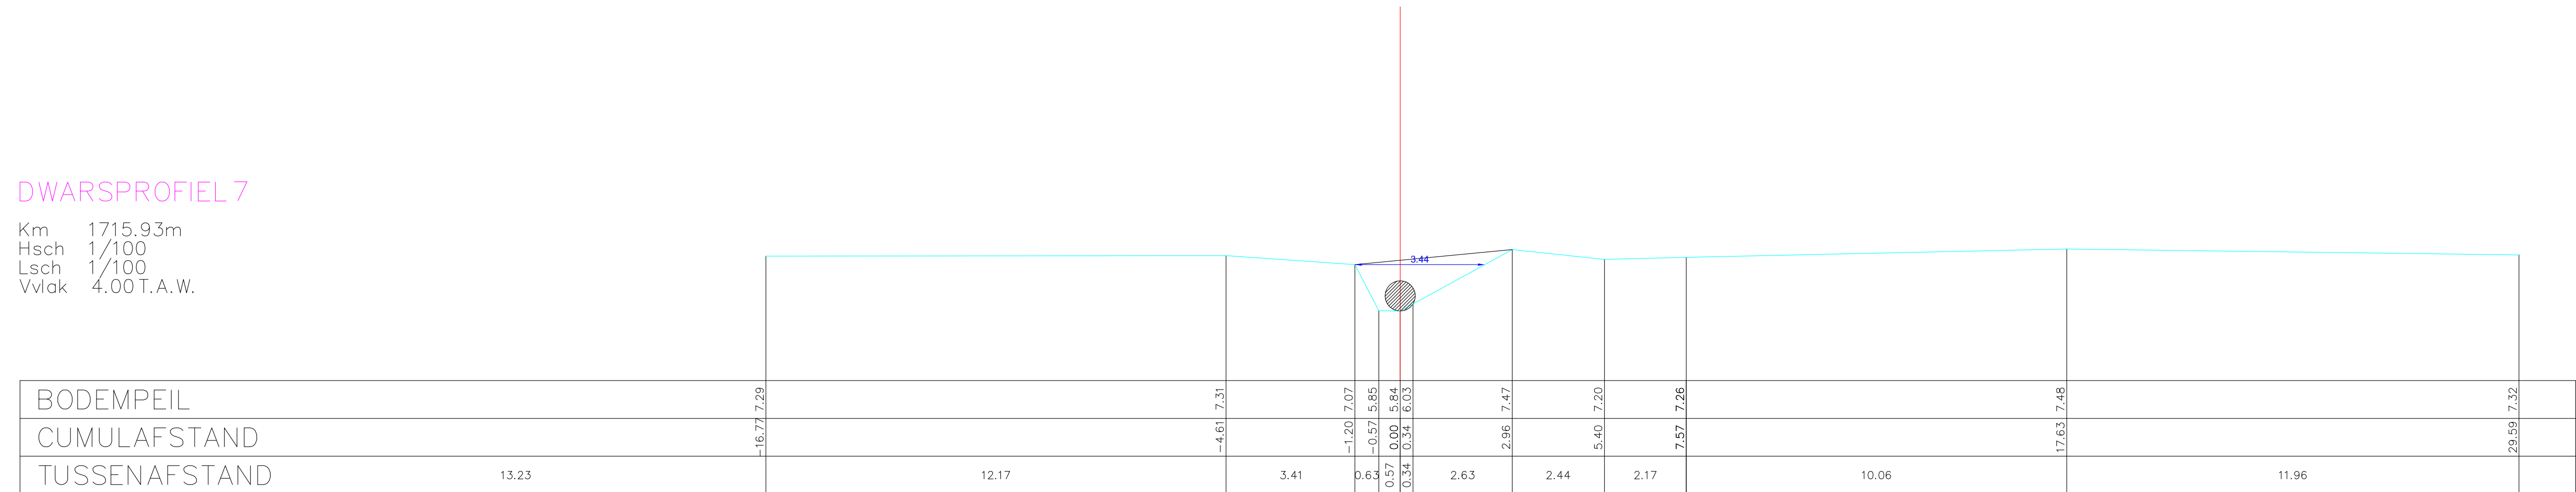

**Opgemeten in: 2002**

**Opgemeten volgens bestek:**