

Dwarsprofiel_16


DWARSPROFIELPLAN

Aangeduide kruinbreedtes zijn indicatief.

Opgemeten in: 2002

Opgemeten volgens bestek: onbekend

LEGENDE

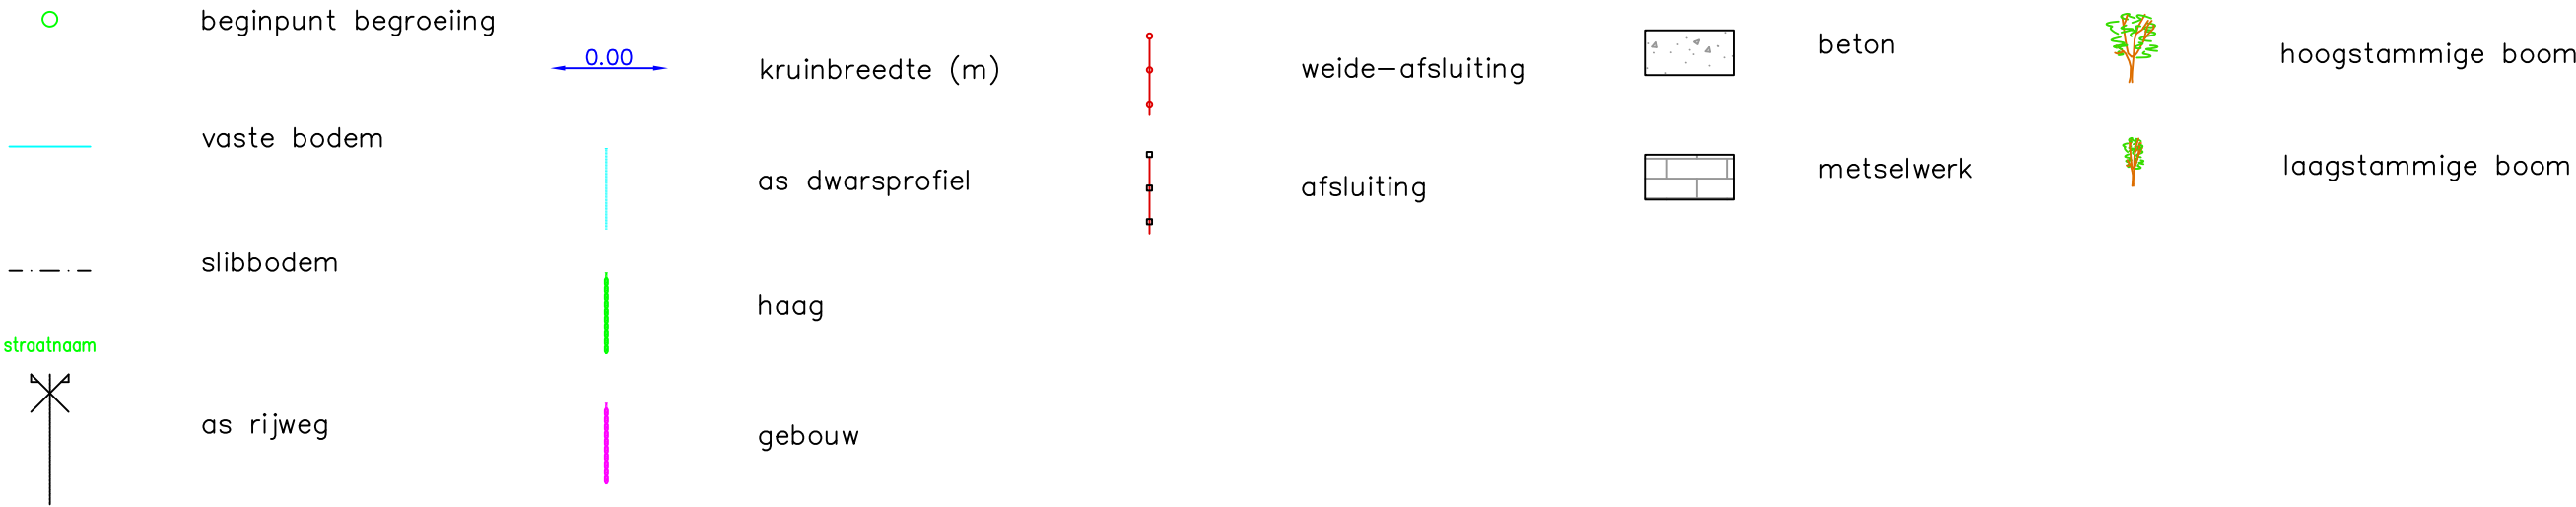

DWARSPROFIEL 16

Km	293.40m
Hsch	1/100
Lsch	1/100
Vvlak	5.00 T.A.W

