

Dwarsprofiel_21


DWARSPROFIELPLAN

Aangeduide kruinbreedtes zijn indicatief.

Opgemeten in: 2002

Opgemeten volgens bestek: onbekend

LEGENDE

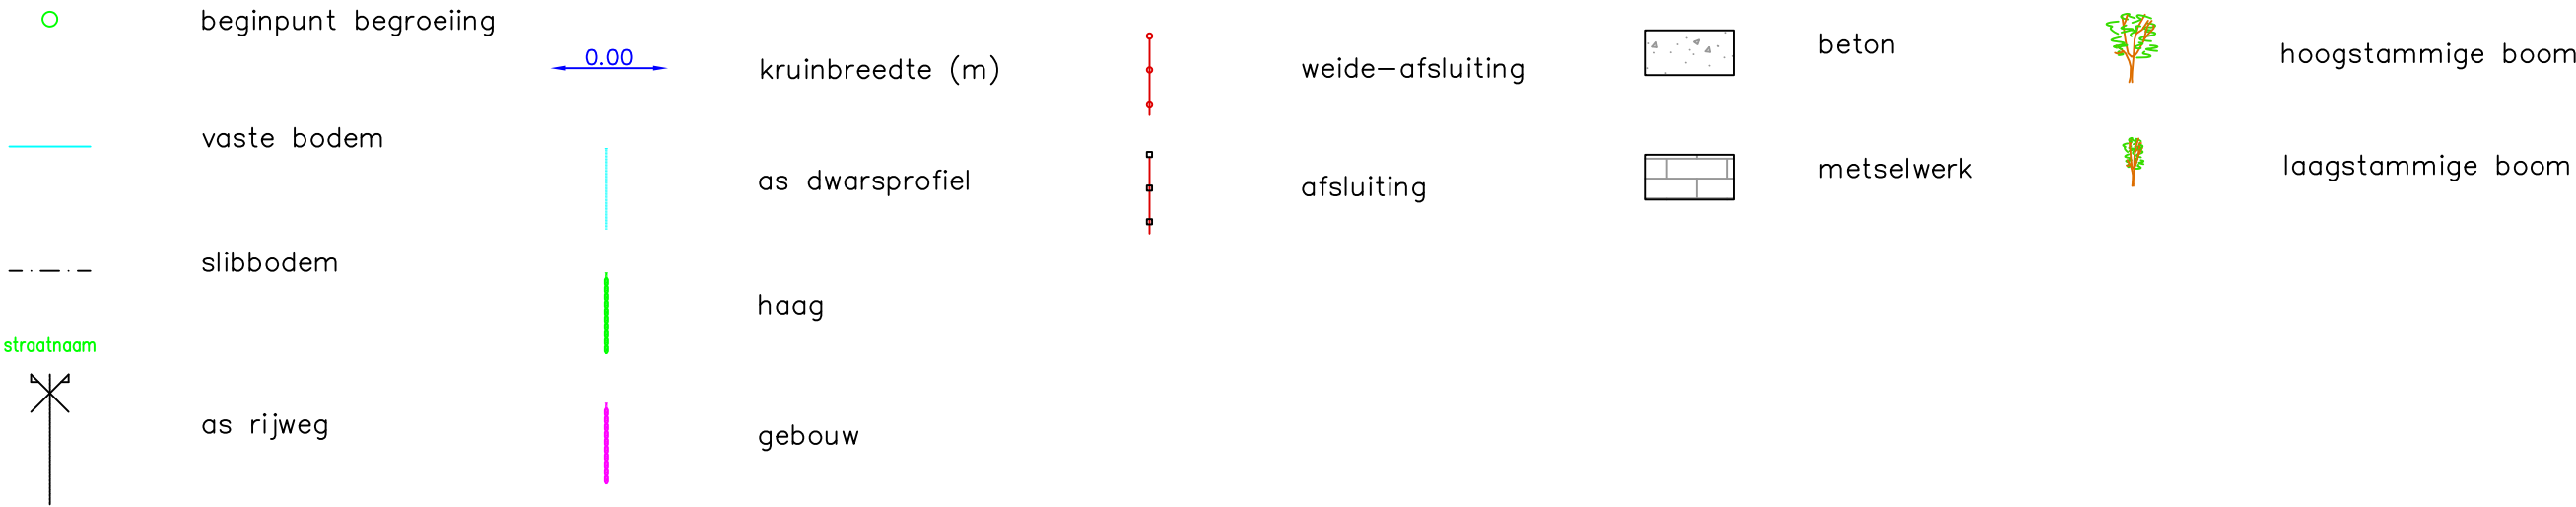

DWARSPROFIEL 21

Km	123.82m
Hsch	1/100
Lsch	1/100
Vvlak	5.00 T.A.W

