

Dwarsprofiel_1


DWARSPROFIELPLAN

Kruinbreedtes zijn indicatief

Opgemeten in: 2002

Opgemeten volgens bestek: 5D91

LEGENDE

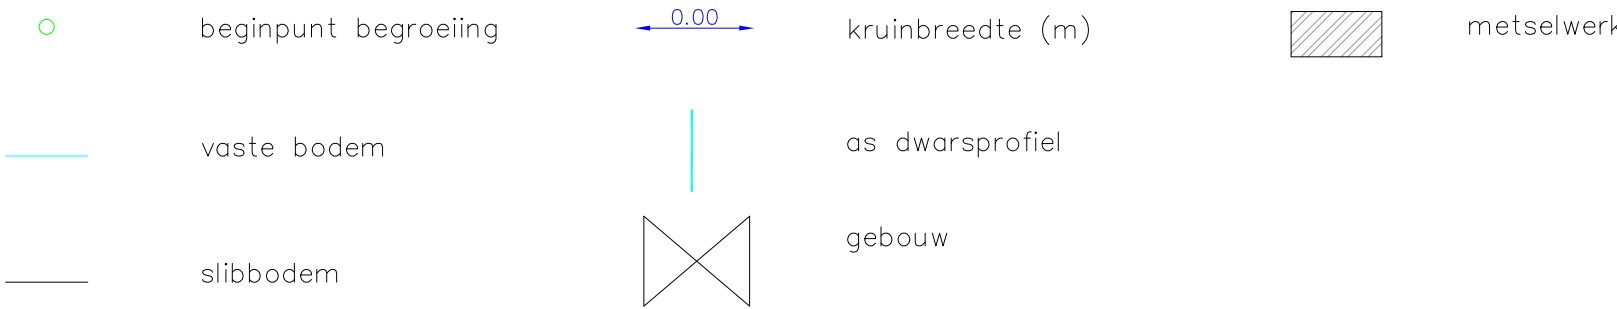

Km 4124.32m
Hsch 1/100
Lsch 1/100
Vvlak 4.00 T.A.W.

