

Dwarsprofiel_105


DWARSPROFIELPLAN

Kruinbreedtes zijn indicatief.

Opgemeten in: 2002

Opgemeten volgens bestek: 5D91

LEGENDE

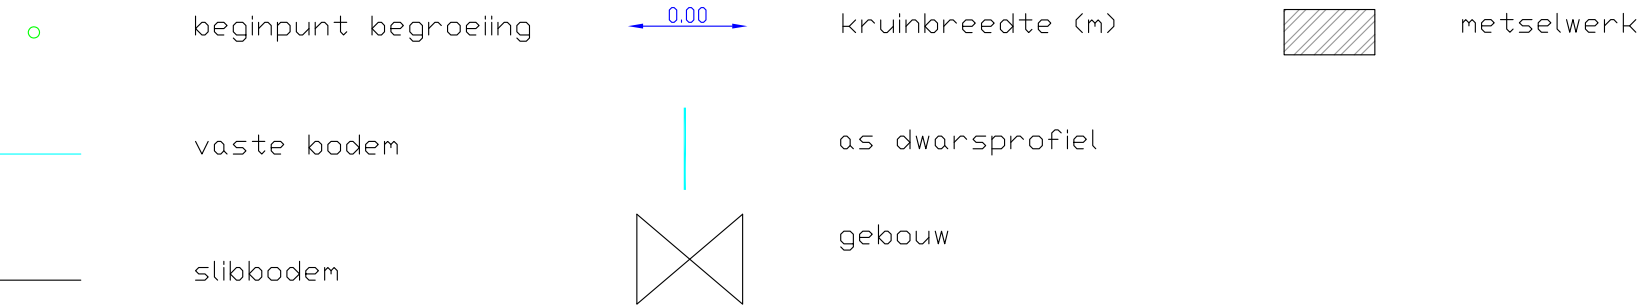

DWARSPROFIEL 105

Km 4220,58m
Hsch 1/100
Lsch 1/100
Vvlak 5 T.A.W.

