


Dwarsprofiel_14

DWARSPROFIELPLAN

Kruinbreedtes zijn indicatief

LEGENDE

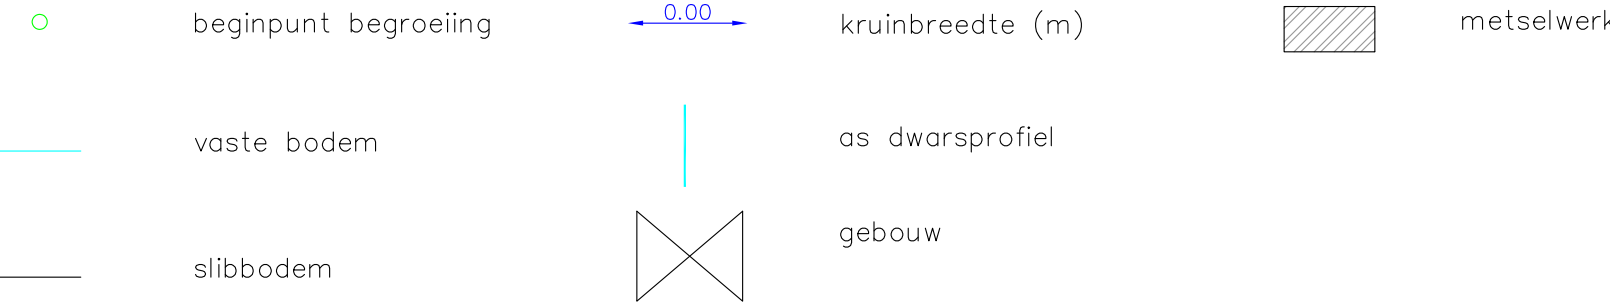

DWARSPROFIEL 14

Km	3589.28m
Hsch	1/100
Lsch	1/100
Vvlak	4.00 T.A.W

