

Dwarsprofiel_177

DWARSPROFIELPLAN


Kruinbreedtes zijn indicatief.

LEGENDE



DWARSPROFIEL 177

Km 1135.9m
Hsch 1/100
Lsch 1/100
Vvlak 7 T.A.W.

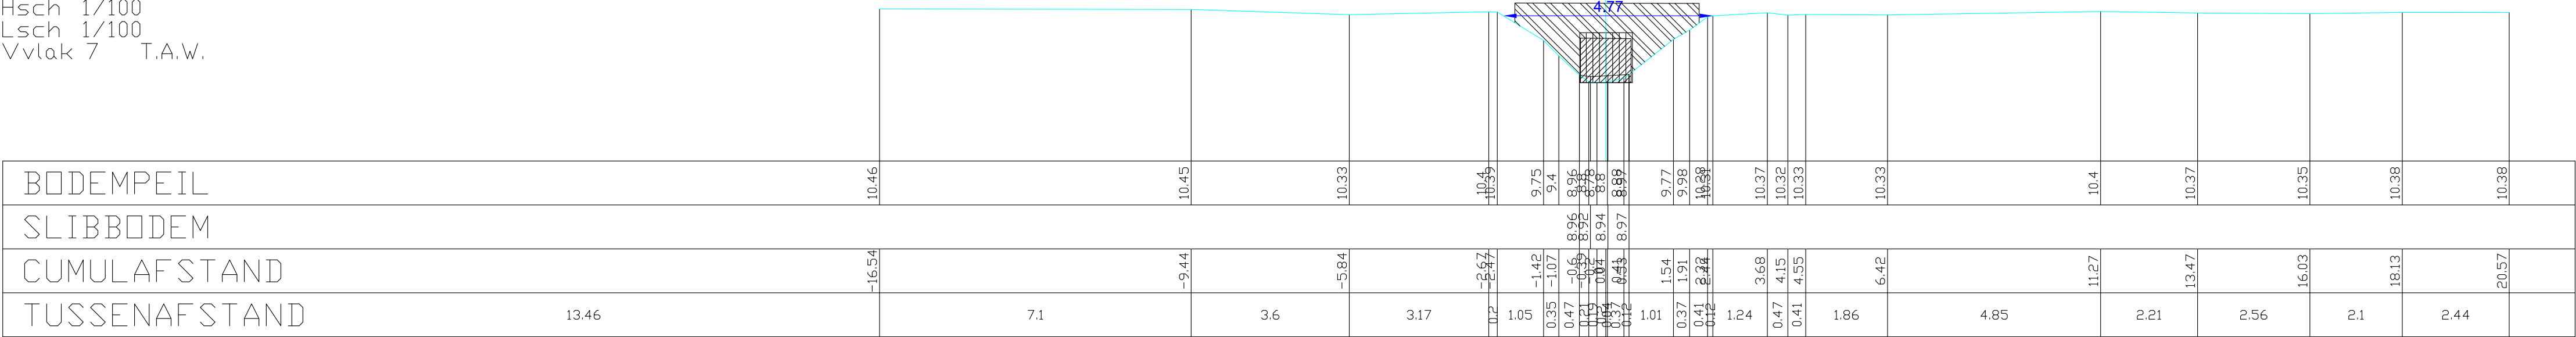

Opgemeten in: 2002

Opgemeten volgens bestek: 5D91