provincie Oost-Vlaanderen
Gouvernementstraat 1 9000 GENT
Directie Leefmilieu
Dienst Integraal Waterbeleid
Provinciaal Administratief Centrum
Woodrow Wilsonplein 2, 9000 Gent
e-mail : waterbeleid@oost-vlaanderen.be
tel : 09-267 76 00

OS221 MOERBEEK (VHAG: 5792) NAZARETH

Dwarsprofiel_32

DWARSPROFIELPLAN

Kruinbreedtes zijn indicatief.

Opgemeten in: 2002

Opgemeten volgens bestek: 5D91

LEGENDE

- beginpunt begroeiing
- vaste bodem
- slibbodem
- 0.00 kruinbreedte (m)
- as dwarsprofiel
- gebouw
- metselwerk

DWARSPROFIEL 32

Km 2755.75m
Hsch 1/100
Lsch 1/100
Vvlak 4.00 T.A.W.

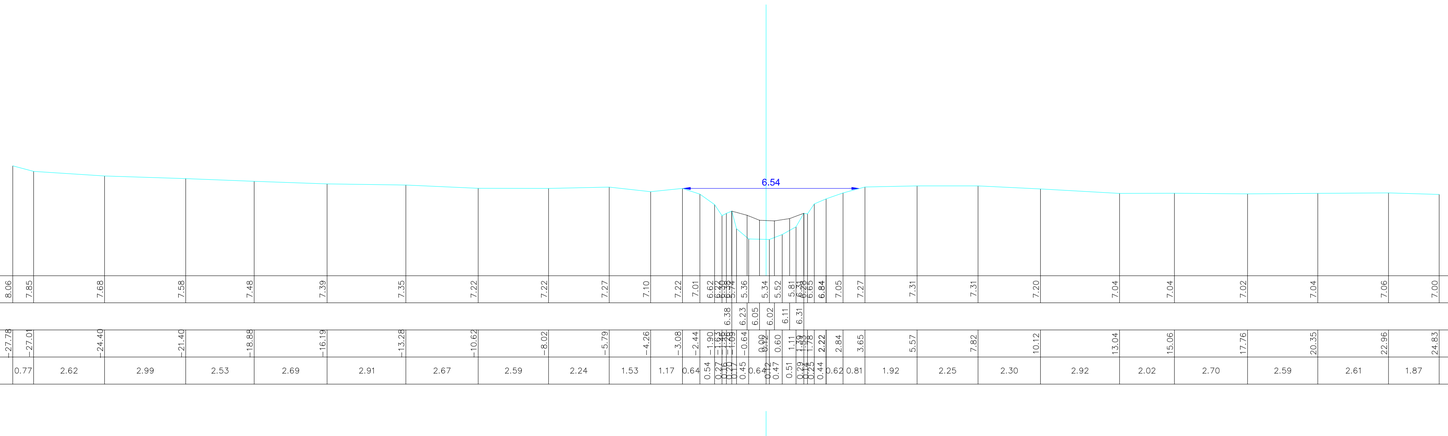

BODEMPEIL		8.06	7.85	7.68	7.58	7.48	7.39	7.35	7.22	7.22	7.27	7.10	7.22	7.01	6.62	6.42	6.32	6.23	5.56	5.54	5.67	5.81	6.31	6.65	6.84	7.05	7.27	7.31	7.31	7.20	7.04	7.04	7.02	7.04	7.06	7.00	
SLIBBODEM																		6.38	6.05	6.02	6.11	6.31														
CUMULAFSTAND		-27.78	-27.01	-24.40	-21.40	-18.88	-16.19	-13.28	-10.62	-8.02	-5.79	-4.26	-3.08	-2.44	-1.92	-1.56	-1.34	-0.64	0.00	0.60	1.01	1.32	1.76	2.22	2.84	3.65	5.57	7.82	10.12	13.04	15.06	17.76	20.35	22.96	24.83	
TUSSENAFSTAND	2.22	0.77	2.62	2.99	2.53	2.69	2.91	2.67	2.59	2.24	1.53	1.17	0.64	0.54	0.36	0.22	0.10	0.45	0.64	0.42	0.41	0.51	0.44	0.46	0.62	0.81	1.92	2.25	2.30	2.92	2.02	2.70	2.59	2.61	1.87	