

Dwarsprofiel_77


DWARSPROFIELPLAN

Kruinbreedtes zijn indicatief.

Opgemeten in: 2002

Opgemeten volgens bestek: 5D91

LEGENDE

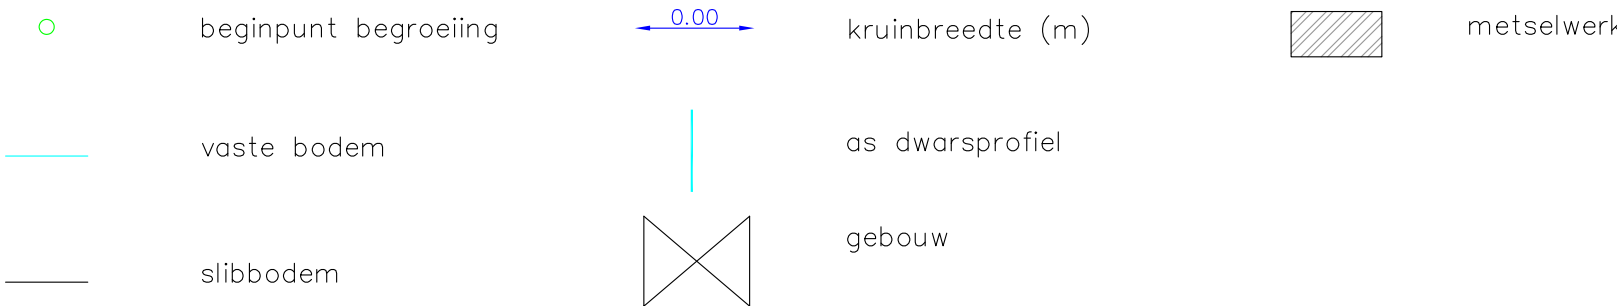

DWARSPROFIEL 77

Km	963.19m
Hsch	1/100
Lsch	1/100
Vvlak	4.00 T.A.W.

