provincie Oost-Vlaanderen
Gouvernementstraat 1 9000 GENT
Directie Leefmilieu
Dienst Integraal Waterbeleid
Provinciaal Administratief Centrum
Woodrow Wilsonplein 2, 9000 Gent
e-mail : waterbeleid@oost-vlaanderen.be
tel : 09-267 76 00

OS221 MOERBEEK
(VHAG: 5792)
DE PINTE

Dwarsprofiel_8

DWARSPROFIELPLAN

Kruinbreedtes zijn indicatief.

Opgemeten in: 2002

Opgemeten volgens bestek: 5D91

LEGENDE

- beginpunt begroeiing
- vaste bodem
- slibbodem
- 0.00 kruinbreedte (m)
- as dwarsprofiel
- gebouw
- metselwerk

DWARSPROFIEL 8

Km 3867.68m
Hsch 1/100
Lsch 1/100
Vvlak 4.00 T.A.W.

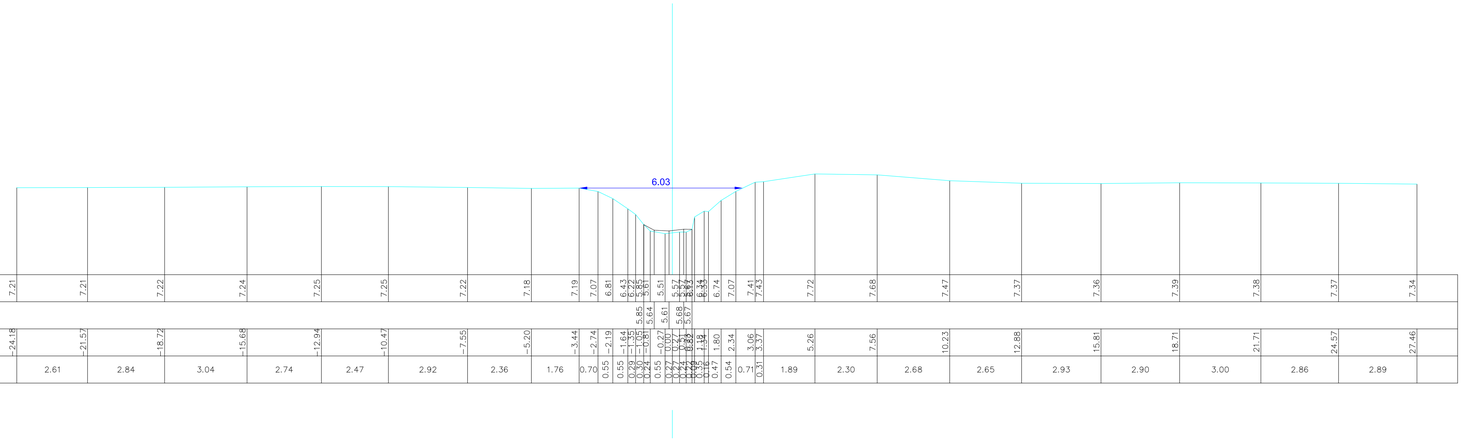

| | | |