


Dwarsprofiel_91

DWARSPROFIELPLAN

Kruinbreedtes zijn indicatief

LEGENDE

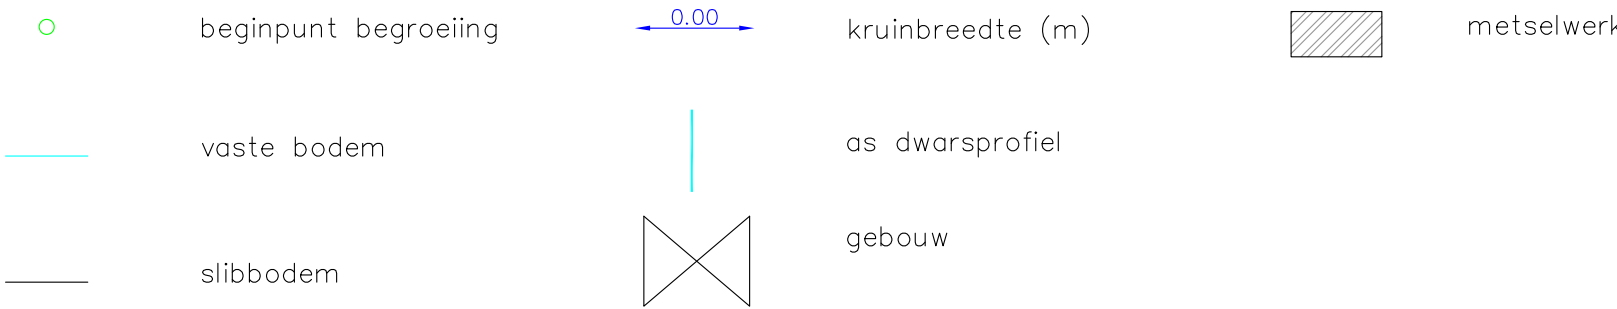

Km	380.20m
Hsch	1/100
Lsch	1/100
Vvlak	4.00 T.A.W.

