provincie Oost-Vlaanderen
Gouvernementstraat 1 9000 GENT
Directie Leefmilieu
Dienst Integraal Waterbeleid
Provinciaal Administratief Centrum
Woodrow Wilsonplein 2, 9000 Gent
e-mail : waterbeleid@oost-vlaanderen.be
tel : 09-267 76 00

OS231e BEERHOFBEEK (VHAG: 5145) NAZARETH/GAVERE

Dwarsprofiel_1

DWARSPROFIELPLAN

Aangeduide kruinbreedtes zijn indicatief.

Opgemeten in: april/mei 2002

Opgemeten volgens bestek: 201OU_5E06

LEGENDE

- beginpunt begroeiing
- vaste bodem
- slibbodem
- stroatnoam — as rijweg
- 0.00 — kruinbreedte (m)
- as dwarsprofiel
- haag
- gebouw
- weide-afsluiting
- afsluiting
- beton
- metselwerk
- hoogstammige boom
- laagstammige boom

DWARSPROFIEL 1

Km 32.42m
Hsch 1/100
Lsch 1/100
Vvlak 5.00 T.A.W.

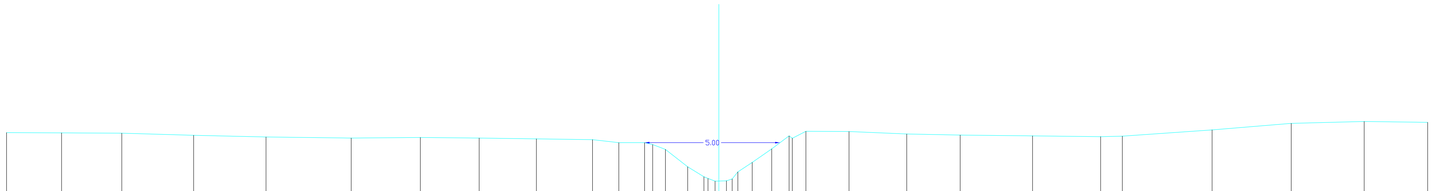

BODEMPEIL		8.38		8.37		8.36		8.28		8.22		8.18		8.20		8.18		8.15		8.12		8.01		8.01		7.94		7.76		7.12		6.75		6.59	
CUMULAFSTAND		-26.27		-24.24		-22.02		-19.37		-16.70		-13.56		-11.01		-8.84		-6.73		-4.66		-3.69		-2.74		-2.44		-1.97		-1.15		-0.55		-0.47	
TUSSENAFSTAND	3.73		2.03		2.22		2.65		2.67		3.14		2.55		2.17		2.11		2.07		0.97		0.95		0.30		0.47		0.82		0.60		0.25	

BODEMPEIL		6.47		6.51		6.60		6.69		6.85		7.28		7.78		8.16		8.43		8.42		8.33		8.29		8.26		8.23		8.25		8.48		8.72	
CUMULAFSTAND		-0.22		-0.17		-0.08		0.01		0.17		0.71		1.23		1.95		2.57		3.21		4.80		6.93		8.90		11.57		14.08		14.88		18.19	
TUSSENAFSTAND		0.25		0.05		0.09		0.09		0.16		0.54		0.51		0.72		0.64		0.64		1.59		2.13		1.97		2.67		2.51		0.80		3.31	

BODEMPEIL		8.79		8.76																															
CUMULAFSTAND		21.11		23.80		26.14																													
TUSSENAFSTAND		2.92		2.69		2.34																													