


Dwarsprofiel_2

DWARSPROFIELPLAN


Aangeduide kruinbreedtes zijn indicatief.

LEGENDE

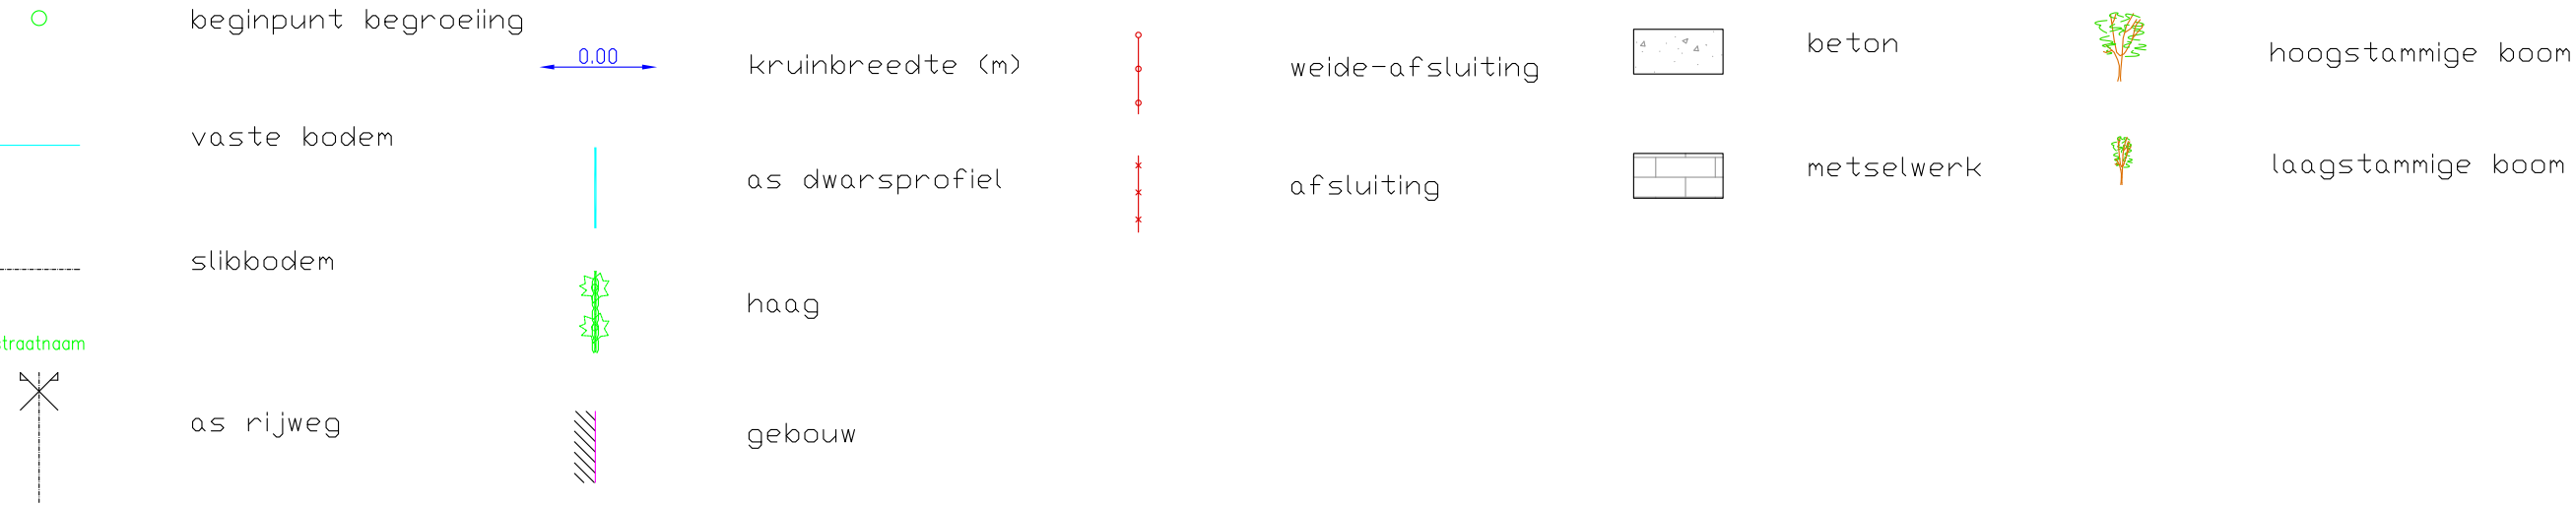

DWARSPROFIEL 2

Km 87.19m
Hsch 1/100
Lsch 1/100
Vvlak 5.00 T.A.W.

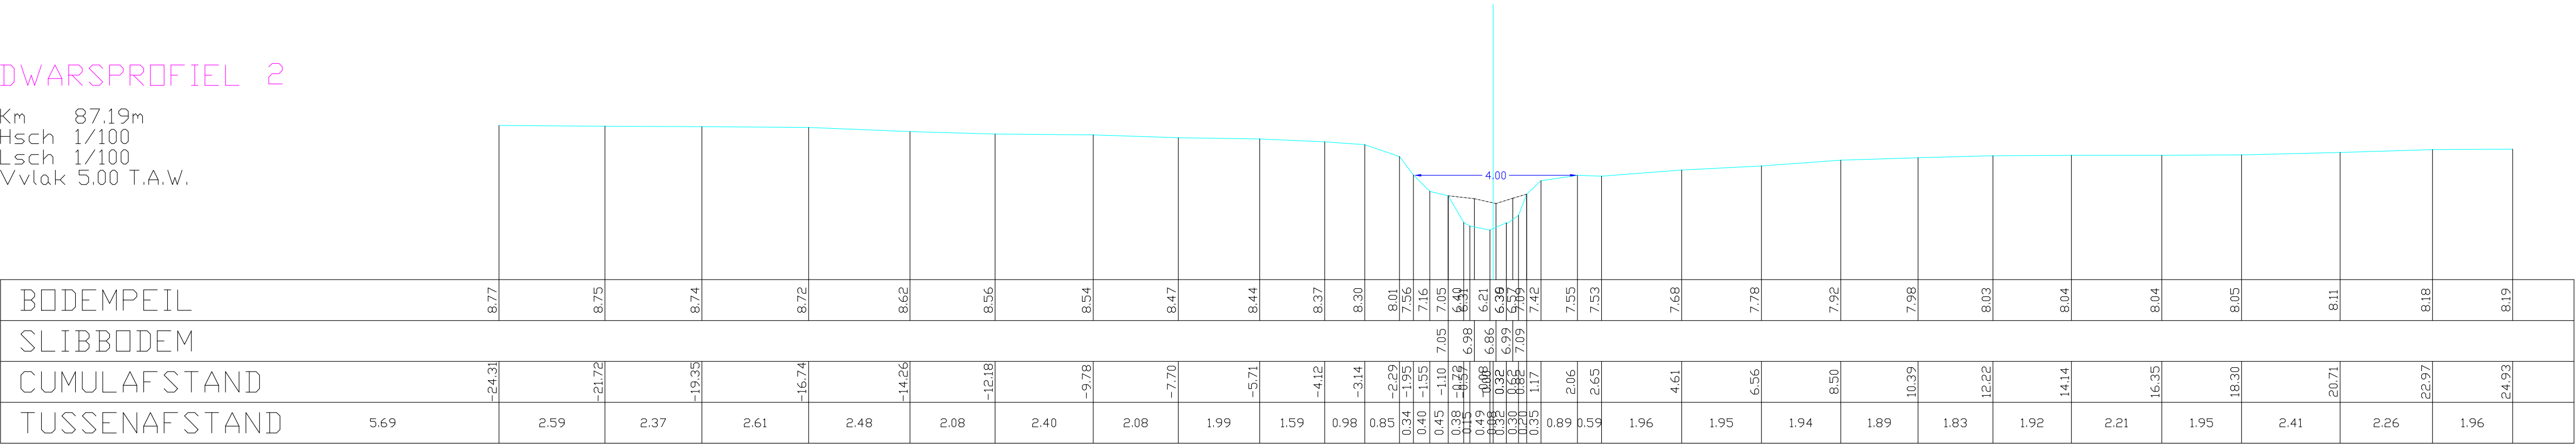

Opgemeten in: april/mei 2002

Opgemeten volgens bestek: 2010U_5E06