

Dwarsprofiel_3


DWARSPROFIELPLAN

Aangeduide kruinbreedtes zijn indicatief

Opgemeten in: april/mei 2002

Opgemeten volgens bestek: 2010U_5E06

LEGENDE

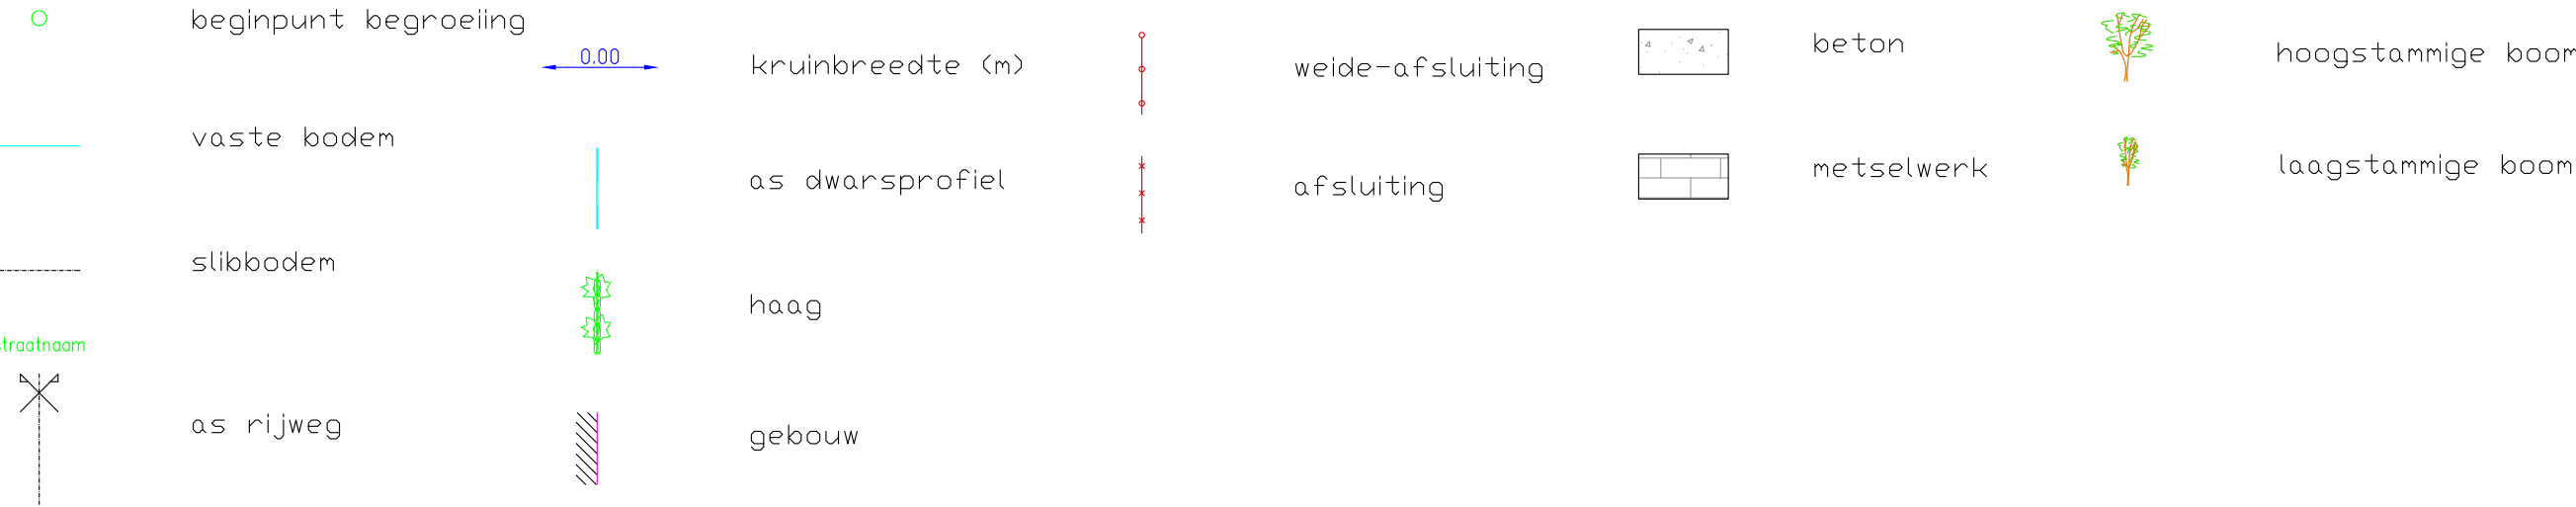

DWARSPROFIEL 3

Km 134,35m
Hsch 1/100
Lsch 1/100
Vvlak 5.00 T.A.W.

