

OS231e BEERHOFBEEK (VHAG: 5145)

NAZARETH/GAVERE


Dwarsprofiel_4

DWARSPROFIELPLAN

Aangeduide kruinbreedtes zijn indicatief.

Opgemeten in: april/mei 2002

Opgemeten volgens bestek: 2010U_5E06

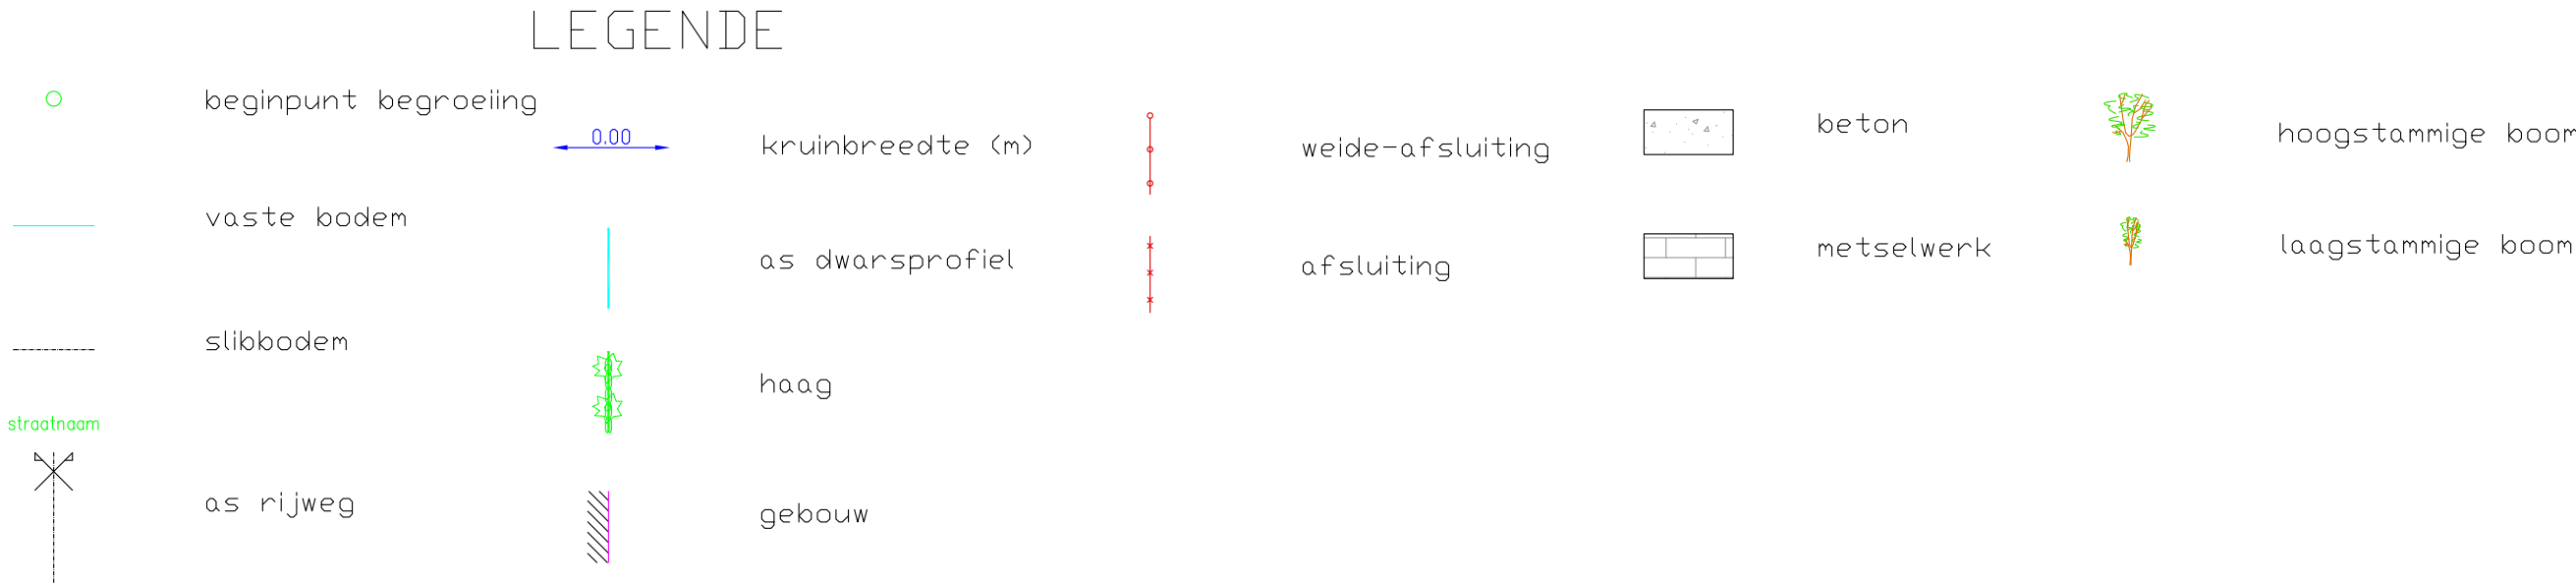

DWARSPROFIEL 4

Km 141,27m
Hsch 1/100
Lsch 1/100
Vvlak 6.00 T.A.W.

