

OS232 BEERHOFBEEK (VHAG: 5474)

NAZARETH


Dwarsprofiel_109

DWARSPROFIELPLAN

Aangeduide kruinbreedtes zijn indicatief.

Opgemeten in: april/mei 2002

Opgemeten volgens bestek: TO 2012-01

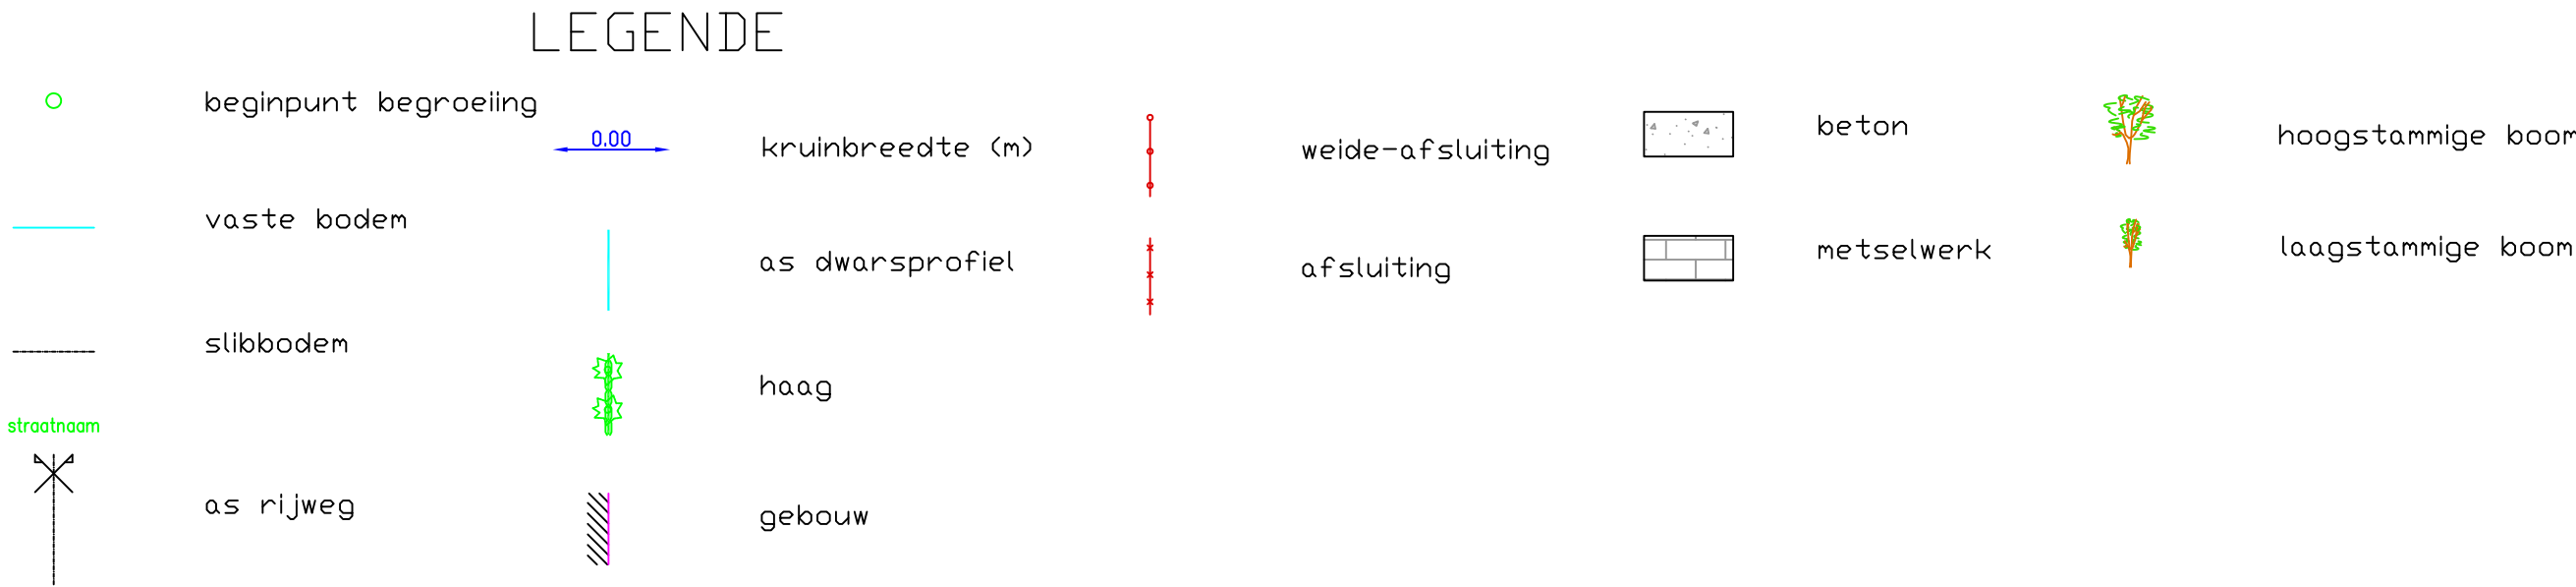

DWARSPROFIEL 109

Km 3597.17m
Hsch 1/100
Lsch 1/100
Vvlak 7 T.A.W.

