


Dwarsprofiel_11

DWARSPROFIELPLAN

Aangeduide kruinbreedtes zijn indicatief

LEGENDE

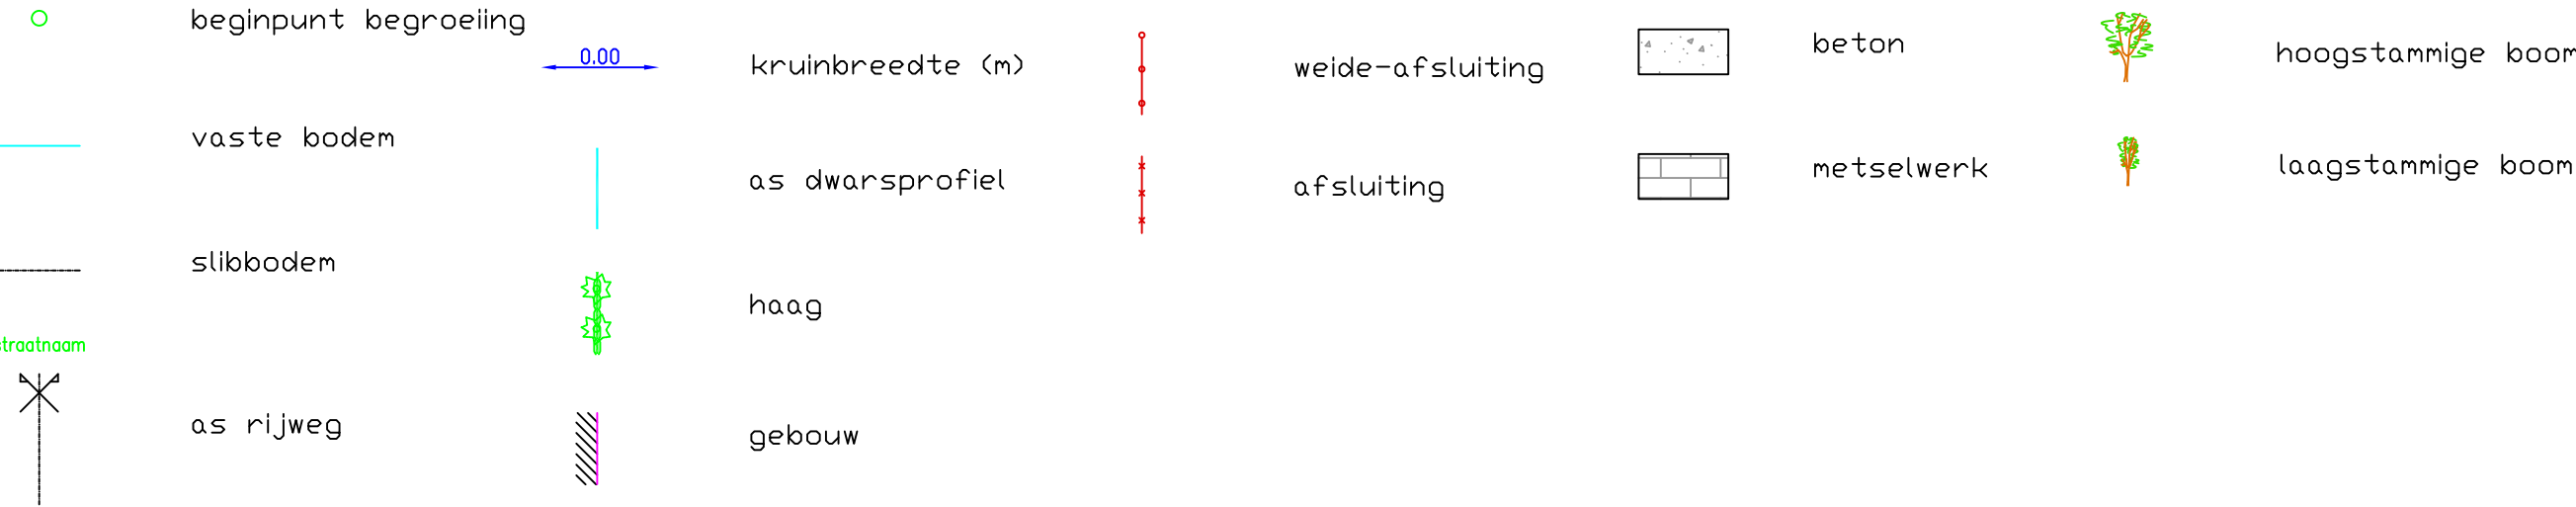

Km 339,49m
Hsch 1/100
Lsch 1/100
Vvlak 5 T.A.W.

