


Dwarsprofiel_111

DWARSPROFIELPLAN

Aangeduide kruinbreedtes zijn indicatief

LEGENDE

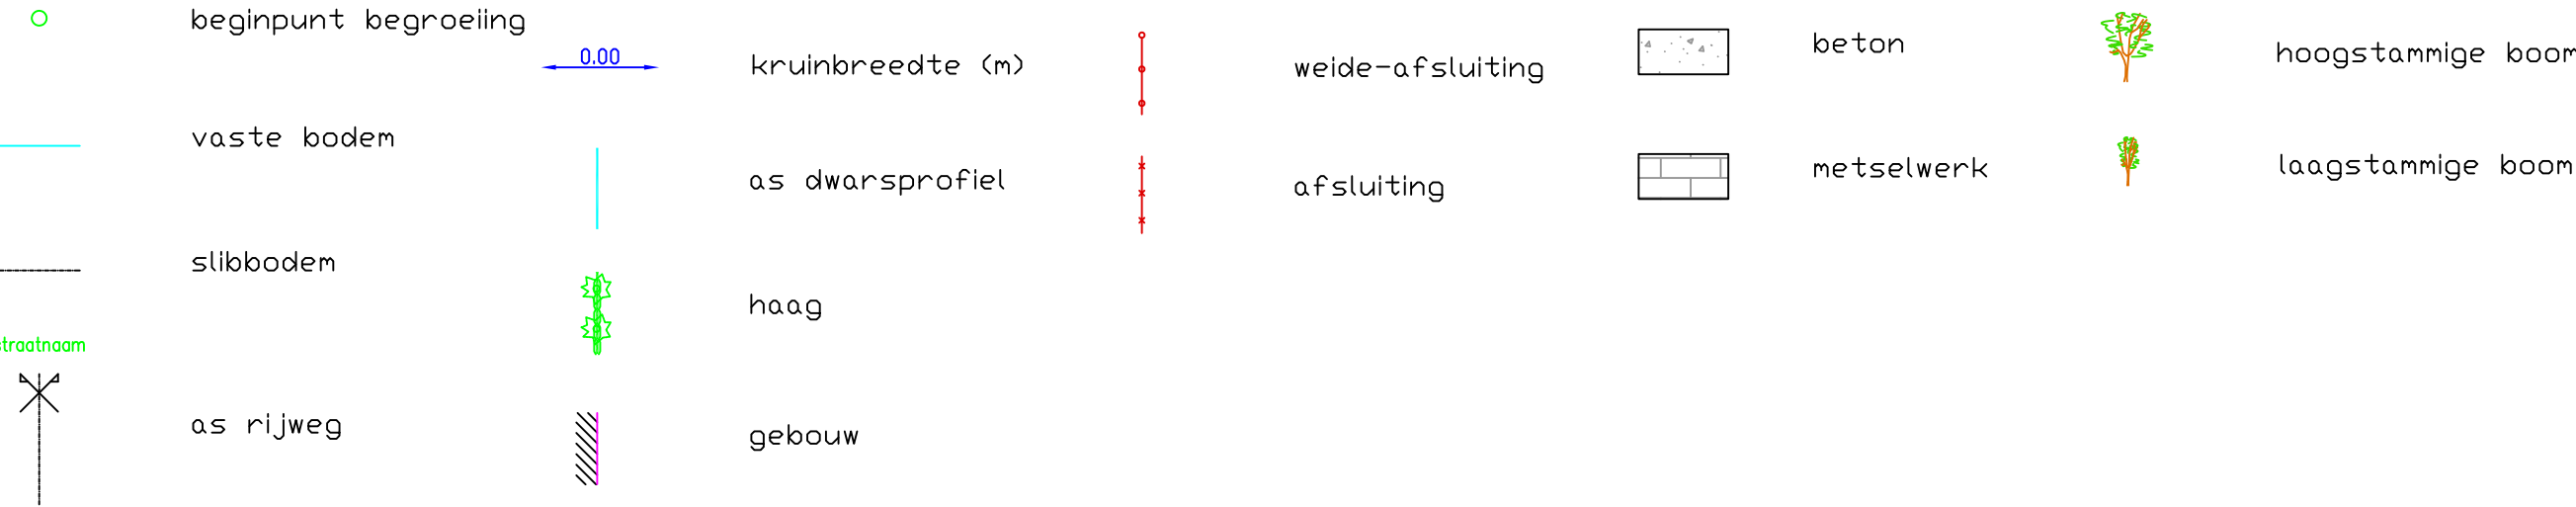

DWARSPROFIEL 111

Km 3667.5m
Hsch 1/100
Lsch 1/100
Vvlak 7 T.A.W.

