


Dwarsprofiel_114

DWARSPROFIELPLAN


Aangeduide kruinbreedtes zijn indicatief

LEGENDE

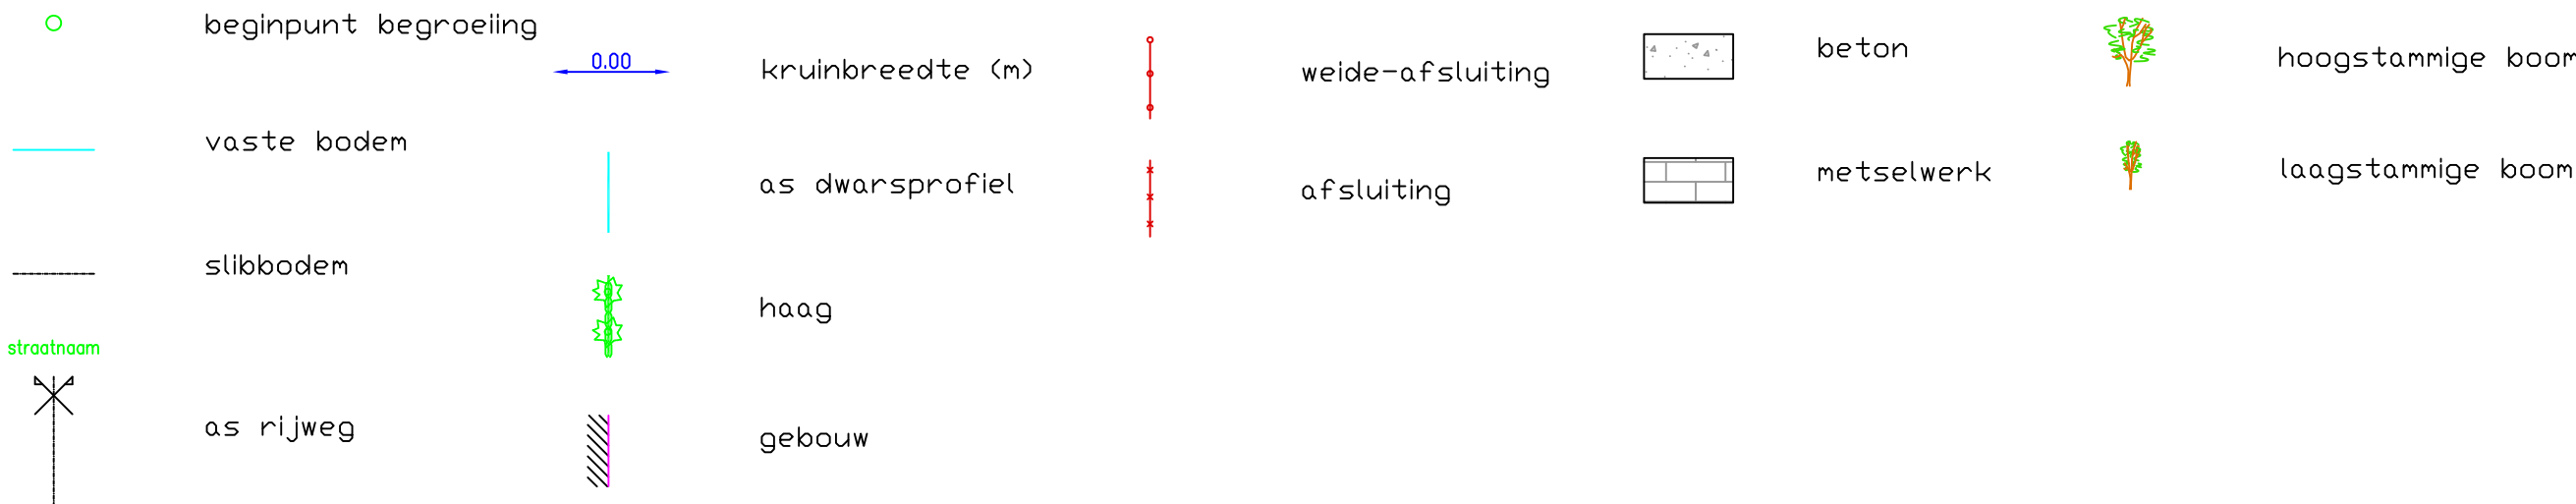

DWARSPROFIEL 114

Km 3774.54m
Hsch 1/100
Lsch 1/100
Vvlak 7 T.A.W.

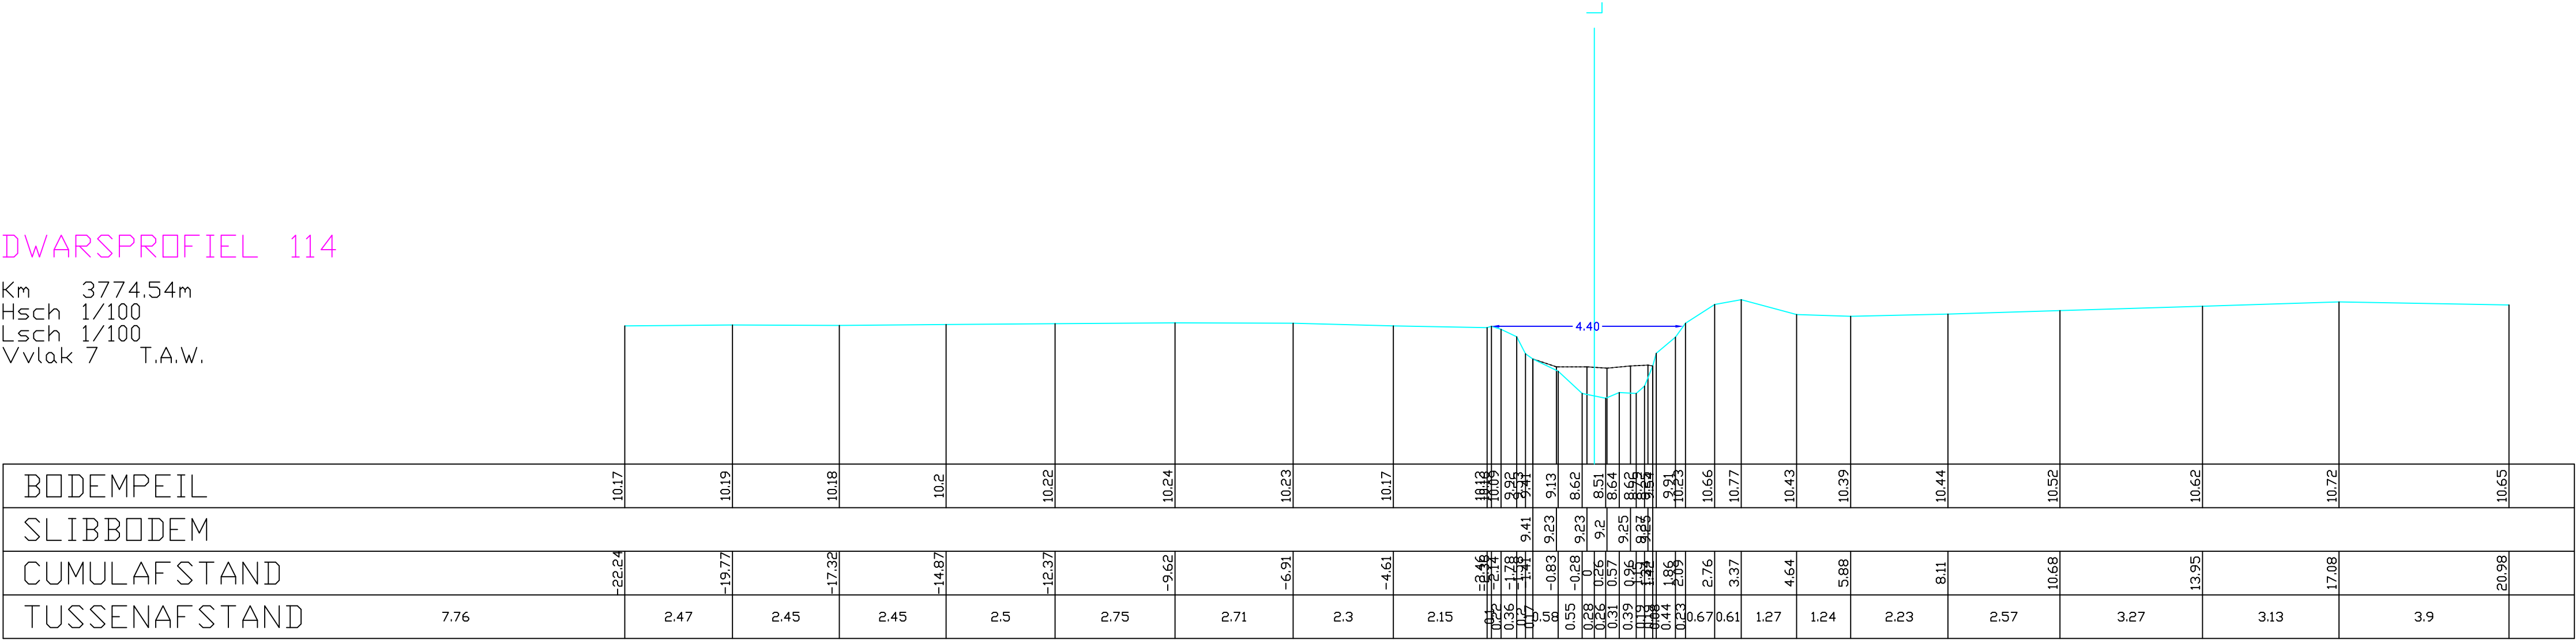**Opgemeten in: april/mei 2002****Opgemeten volgens bestek: TO 2012-01**