

## Dwarsprofiel\_117


## DWARSPROFIELPLAN

**Aangeduide kruinbreedtes zijn indicatief**

|                                                                                     |                      |                                                                                     |                  |                                                                                     |                  |                                                                                     |            |                                                                                     |                   |
|-------------------------------------------------------------------------------------|----------------------|-------------------------------------------------------------------------------------|------------------|-------------------------------------------------------------------------------------|------------------|-------------------------------------------------------------------------------------|------------|-------------------------------------------------------------------------------------|-------------------|
|  | beginpunt begroeiing |  | kruinbreedte (m) |  | weide-afsluiting |  | beton      |  | hoogstammige boom |
|  | vaste bodem          |  | as dwarsprofiel  |  | afsluiting       |  | metselwerk |  | laagstammige boom |
|  | slibbodem            |  | haag             |  |                  |                                                                                     |            |                                                                                     |                   |
|  | straatnaam           |  |                  |                                                                                     |                  |                                                                                     |            |                                                                                     |                   |
|  | as rijweg            |  | gebouw           |                                                                                     |                  |                                                                                     |            |                                                                                     |                   |

## DWARSPROFIEL 117

Km 3881.33m  
Hsch 1/100  
Lsch 1/100  
Vvlak 7 T.A.W.

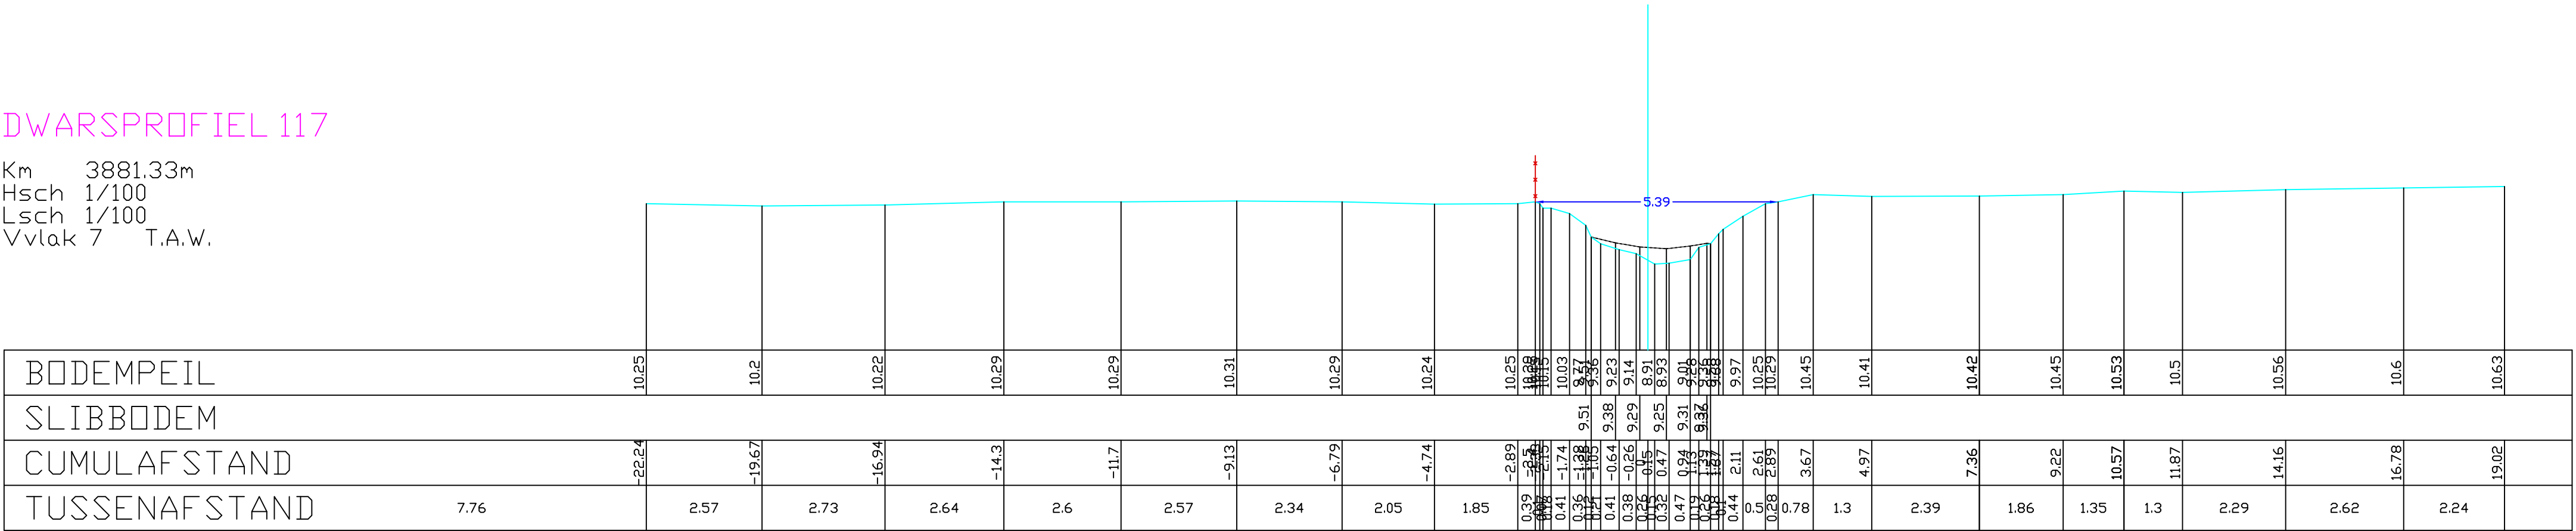

**Opgemeten in: april/mei 2002**

**Opgemeten volgens bestek: TO 2012-01**