


Dwarsprofiel_13

DWARSPROFIELPLAN


Aangeduide kruinbreedtes zijn indicatief

LEGENDE

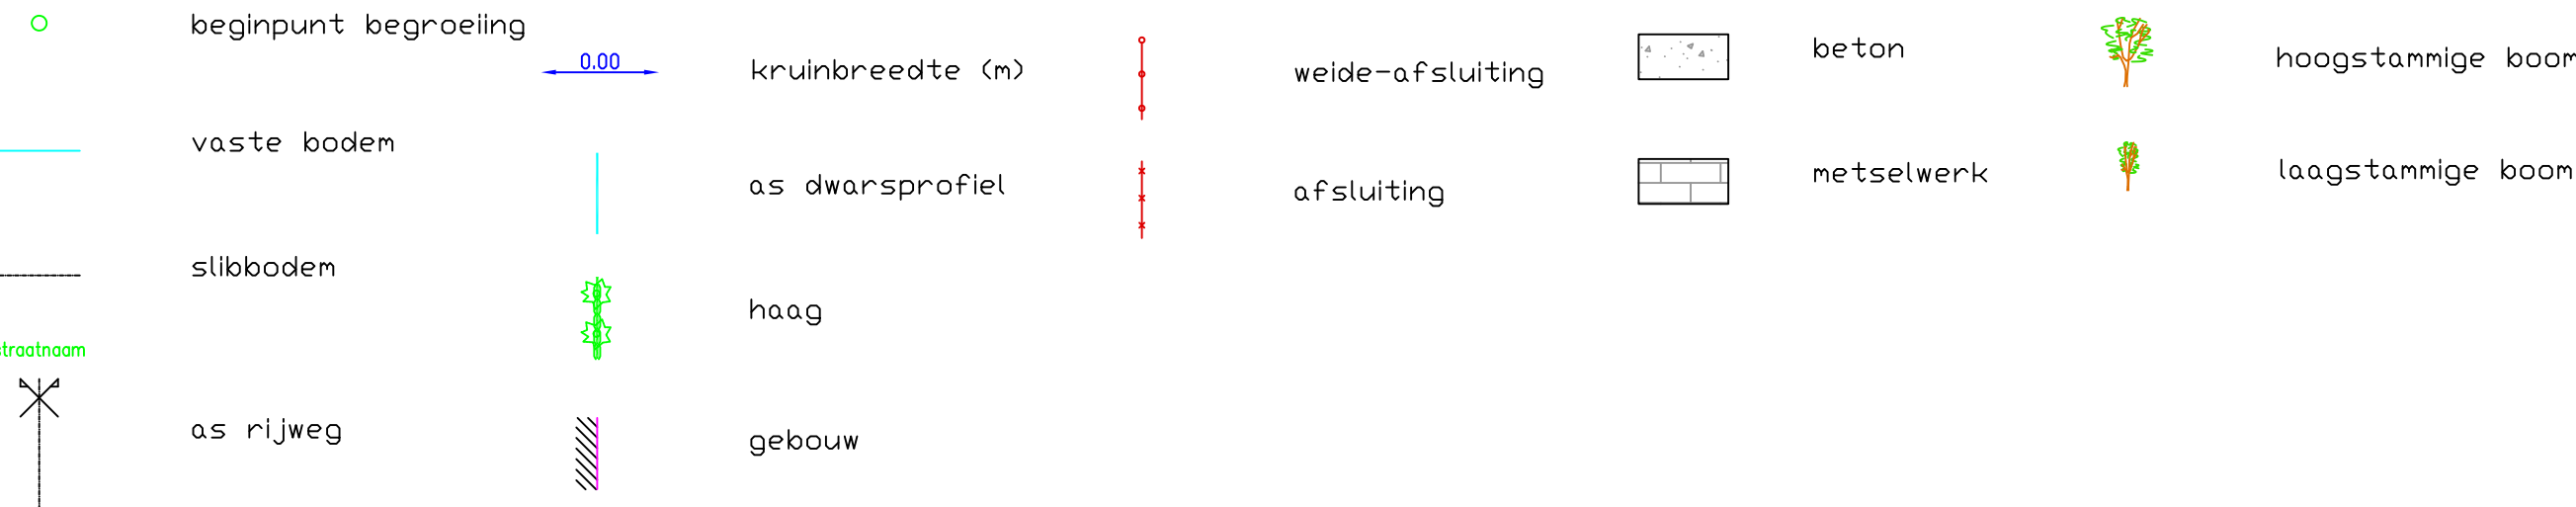

DWARSPROFIEL13

Km 410,37m
Hsch 1/100
Lsch 1/100
Vvlak 5 T.A.W.

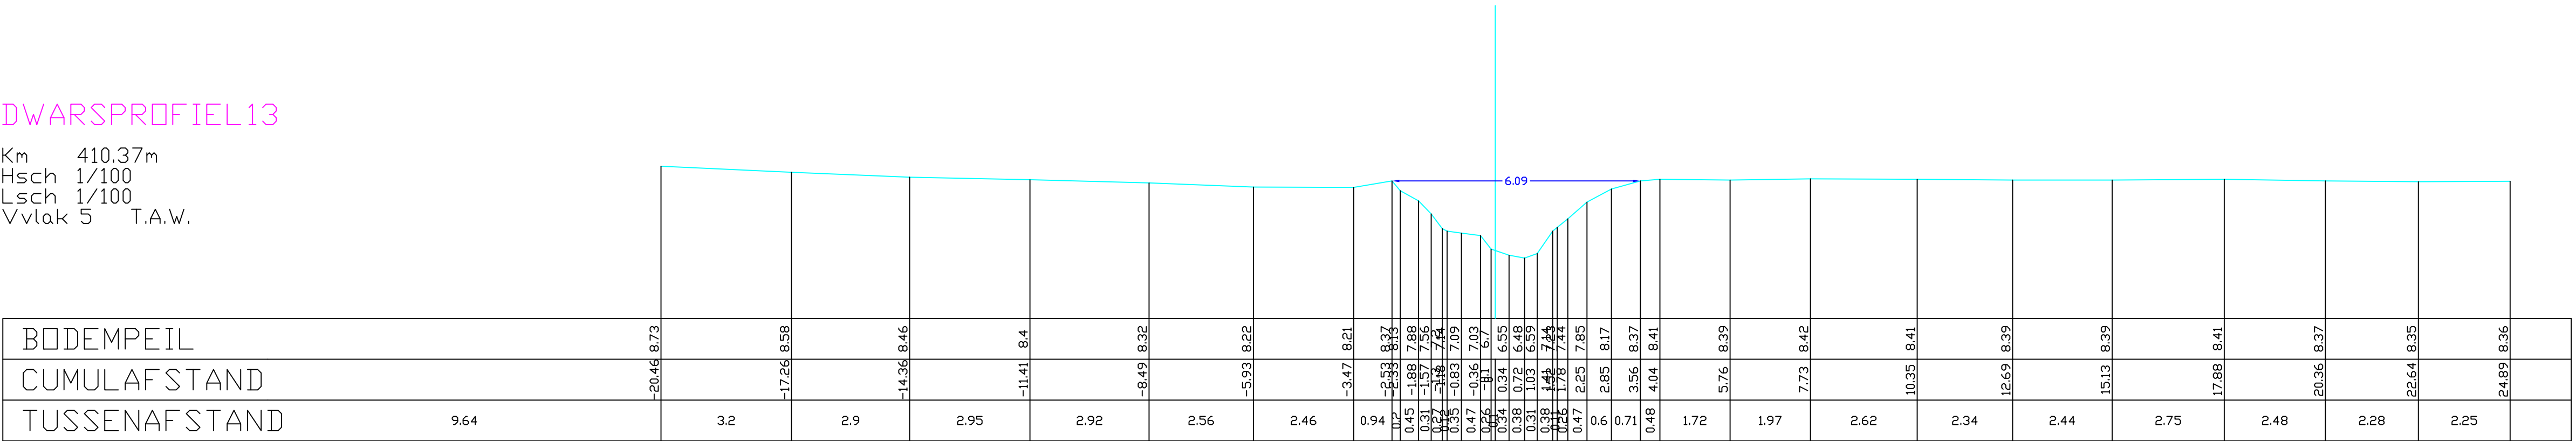**Opgemeten in: april/mei 2002****Opgemeten volgens bestek: TO 2012-01**