

OS232 BEERHOFBEEK (VHAG: 5474)

NAZARETH


Dwarsprofiel\_131

DWARSPROFIELPLAN

Aangeduide kruinbreedtes zijn indicatief.

Opgemeten in: april/mei 2002

Opgemeten volgens bestek: TO 2012-01

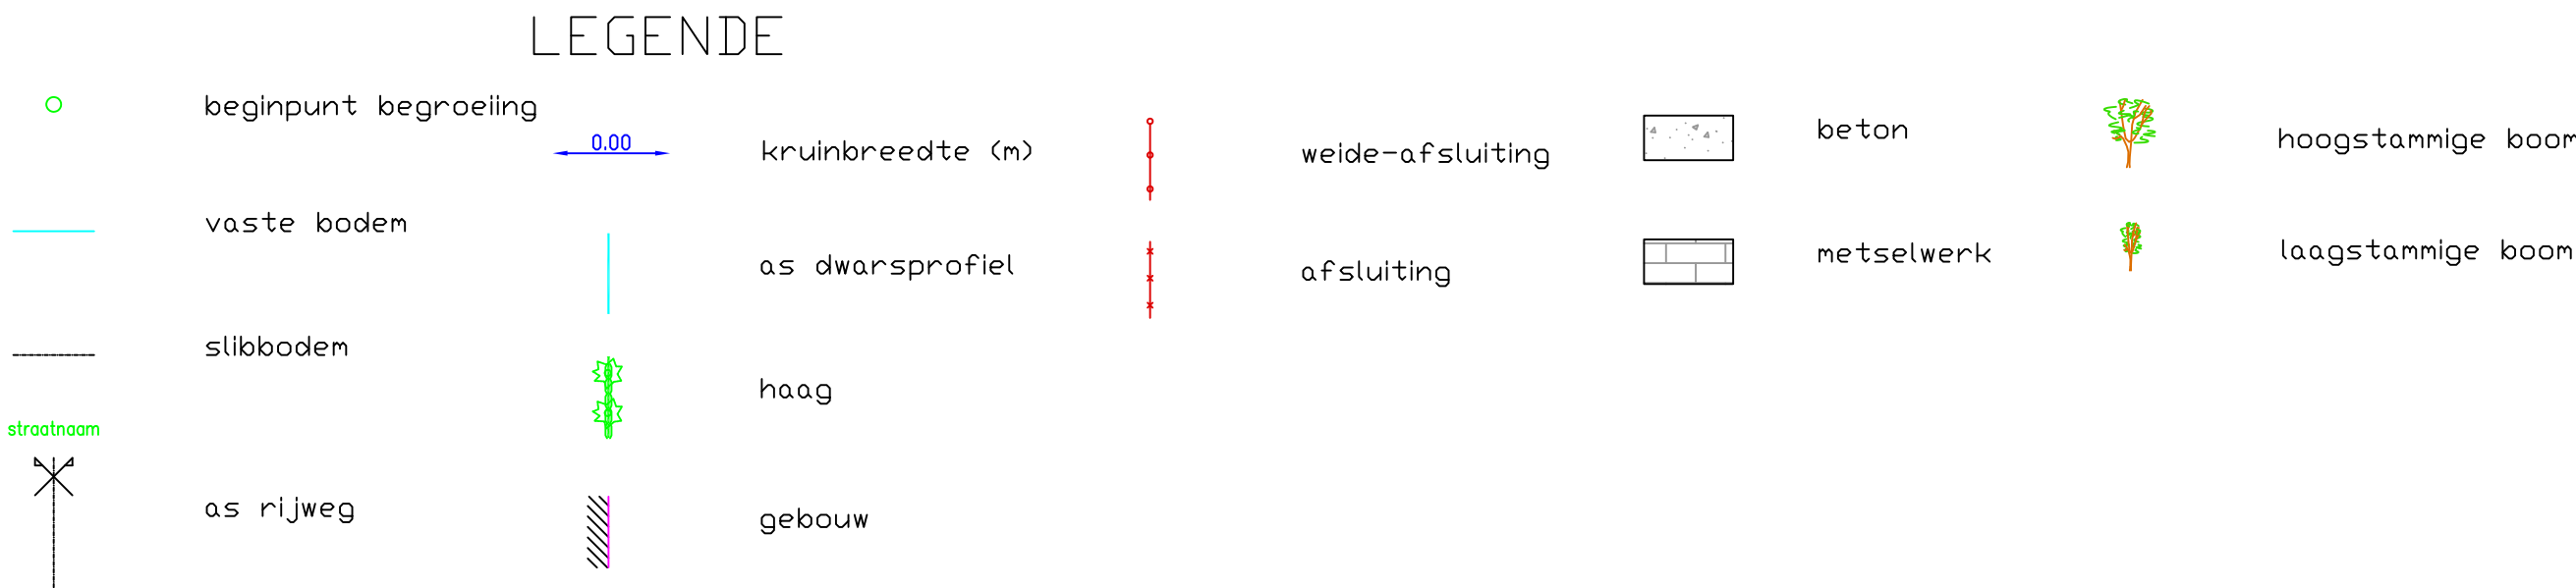

DWARSPROFIEL 131

Km 4398.38m  
Hsch 1/100  
Lsch 1/100  
Vvlak 7 T.A.W.

