

Dwarsprofiel_132


DWARSPROFIELPLAN

Aangeduide kruinbreedtes zijn indicatief.

beginpunt begroeiing	0.00	kruinbreedte (m)	weide-afsluiting	beton	hoogstammige boom
vaste bodem		as dwarsprofiel	afsluiting	metselwerk	laagstammige boom
slibbodem		haag			
as rijweg		gebouw			

DWARSPROFIEL 132

Km 4448.91m
Hsch 1/100
Lsch 1/100
Vvlak 7 T.A.W.

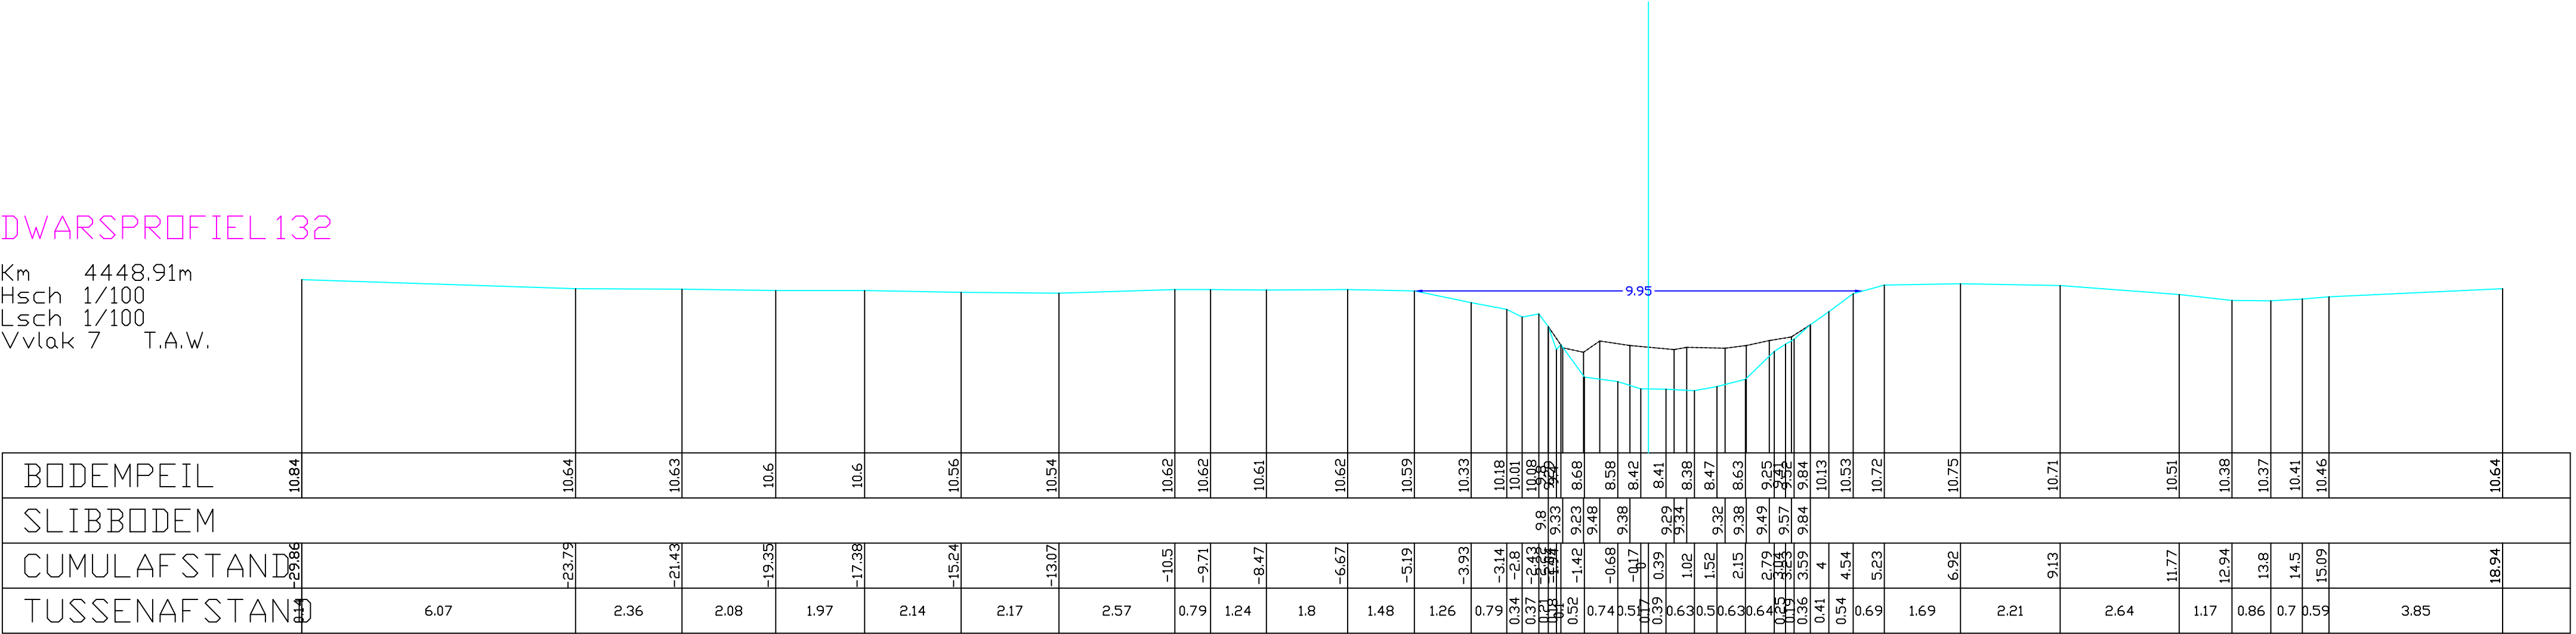

Opgemeten in: april/mei 2002

Opgemeten volgens bestek: TO 2012-01