

Dwarsprofiel_135


DWARSPROFIELPLAN

Aangeduide kruinbreedtes zijn indicatief

Opgemeten in: april/mei 2002

Opgemeten volgens bestek: TO 2012-01

LEGENDE

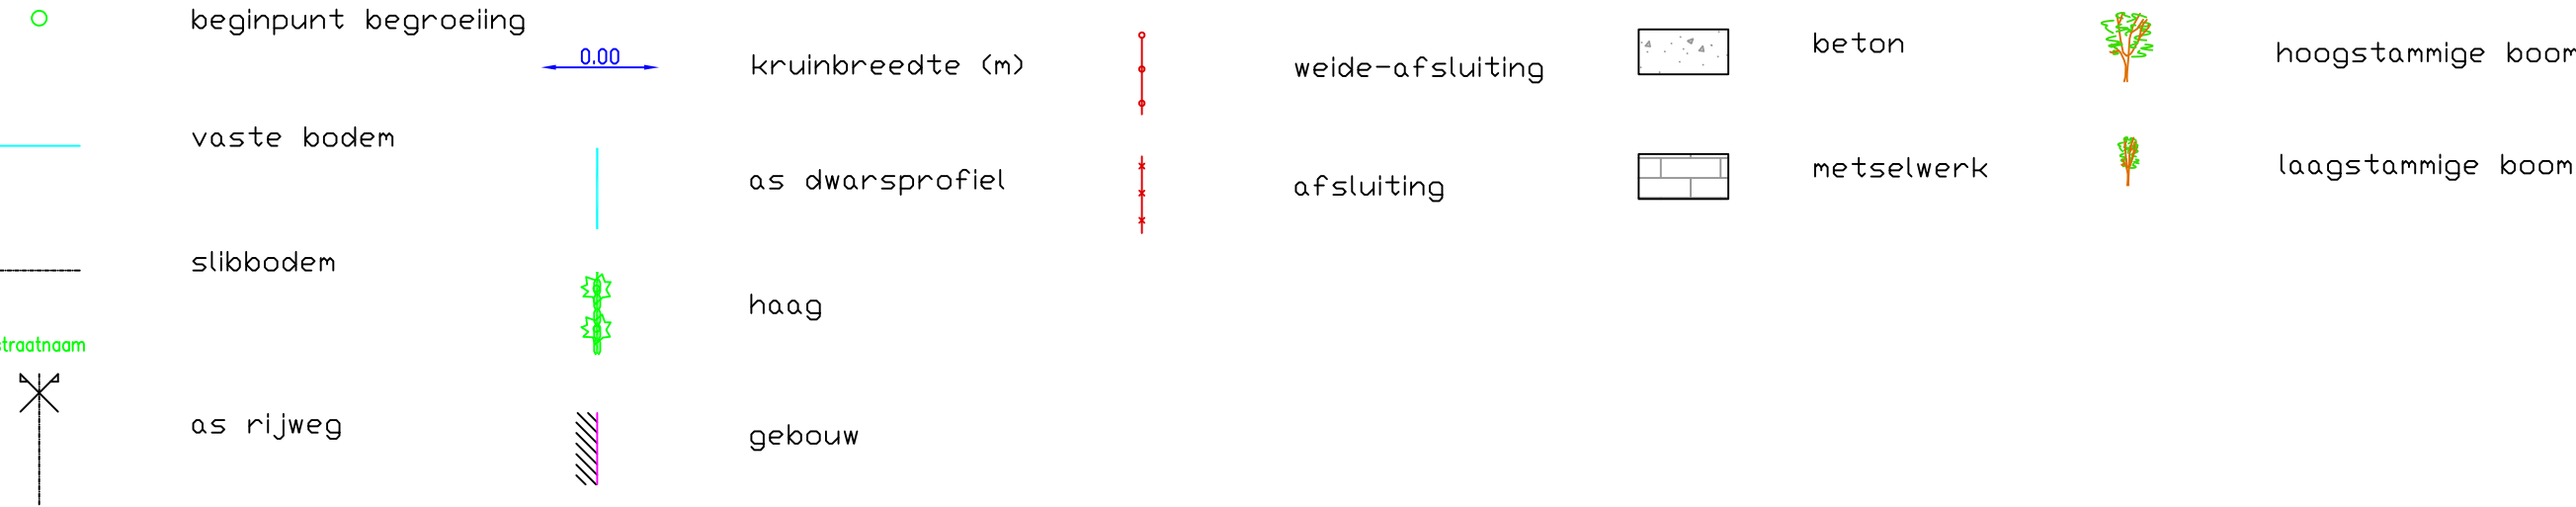

DWARSPROFIEL 135

Km 4539.1m
Hsch 1/100
Lsch 1/100
Vvlak 7 T.A.W.

