


Dwarsprofiel_147

DWARSPROFIELPLAN

Aangeduide kruinbreedtes zijn indicatief

LEGENDE

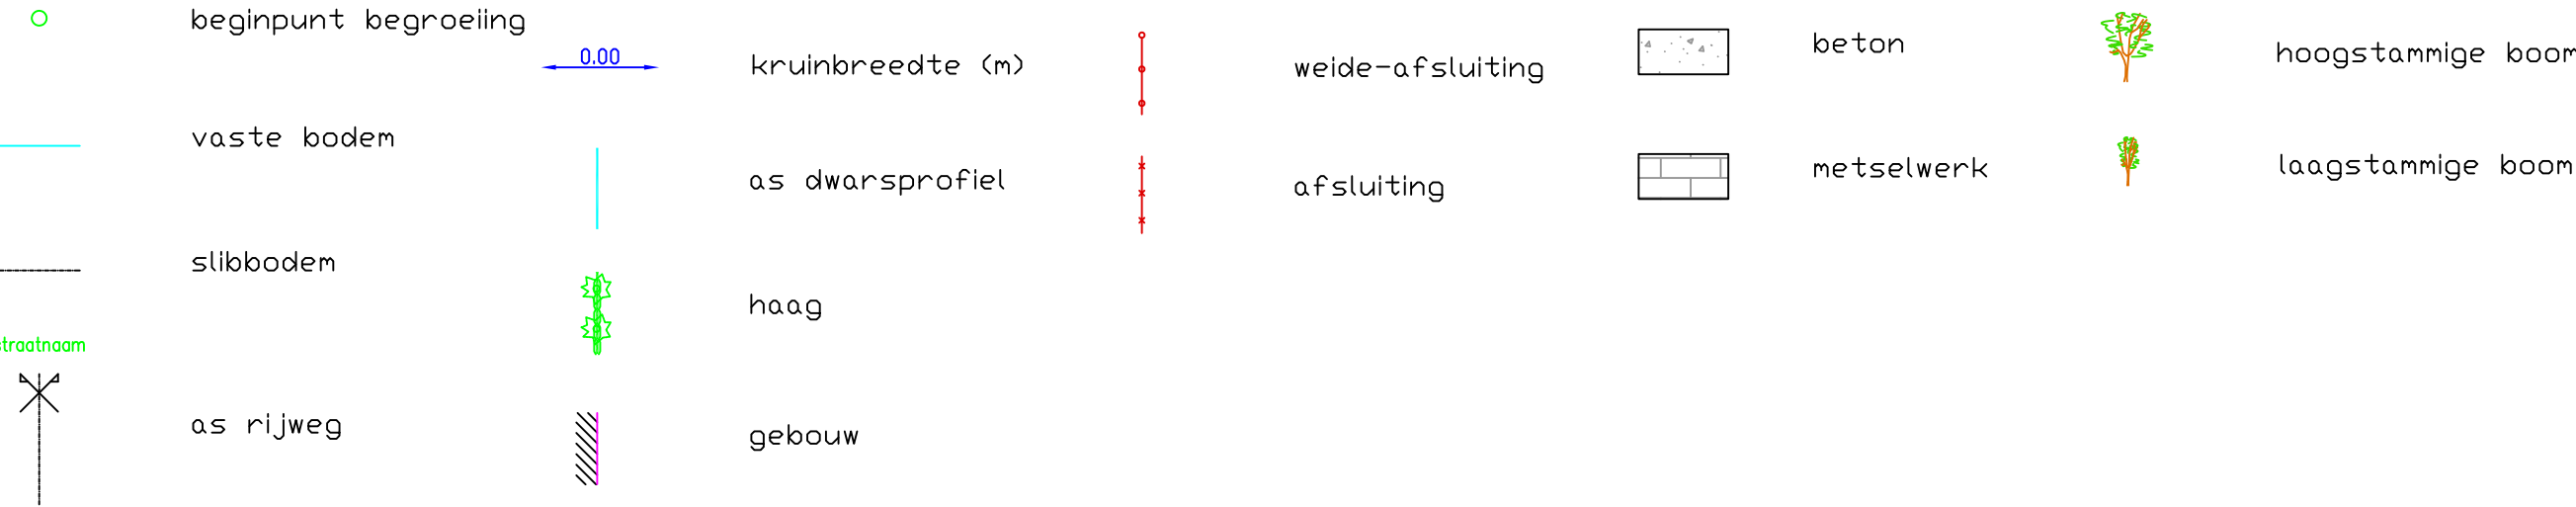

Km 5067,47m
Hsch 1/100
Lsch 1/100
Vvlak 7 T.A.W

