

Dwarsprofiel_19


DWARSPROFIELPLAN

Aangeduide kruinbreedtes zijn indicatief

Opgemeten in: april/mei 2002

Opgemeten volgens bestek: TO 2012-01

LEGENDE

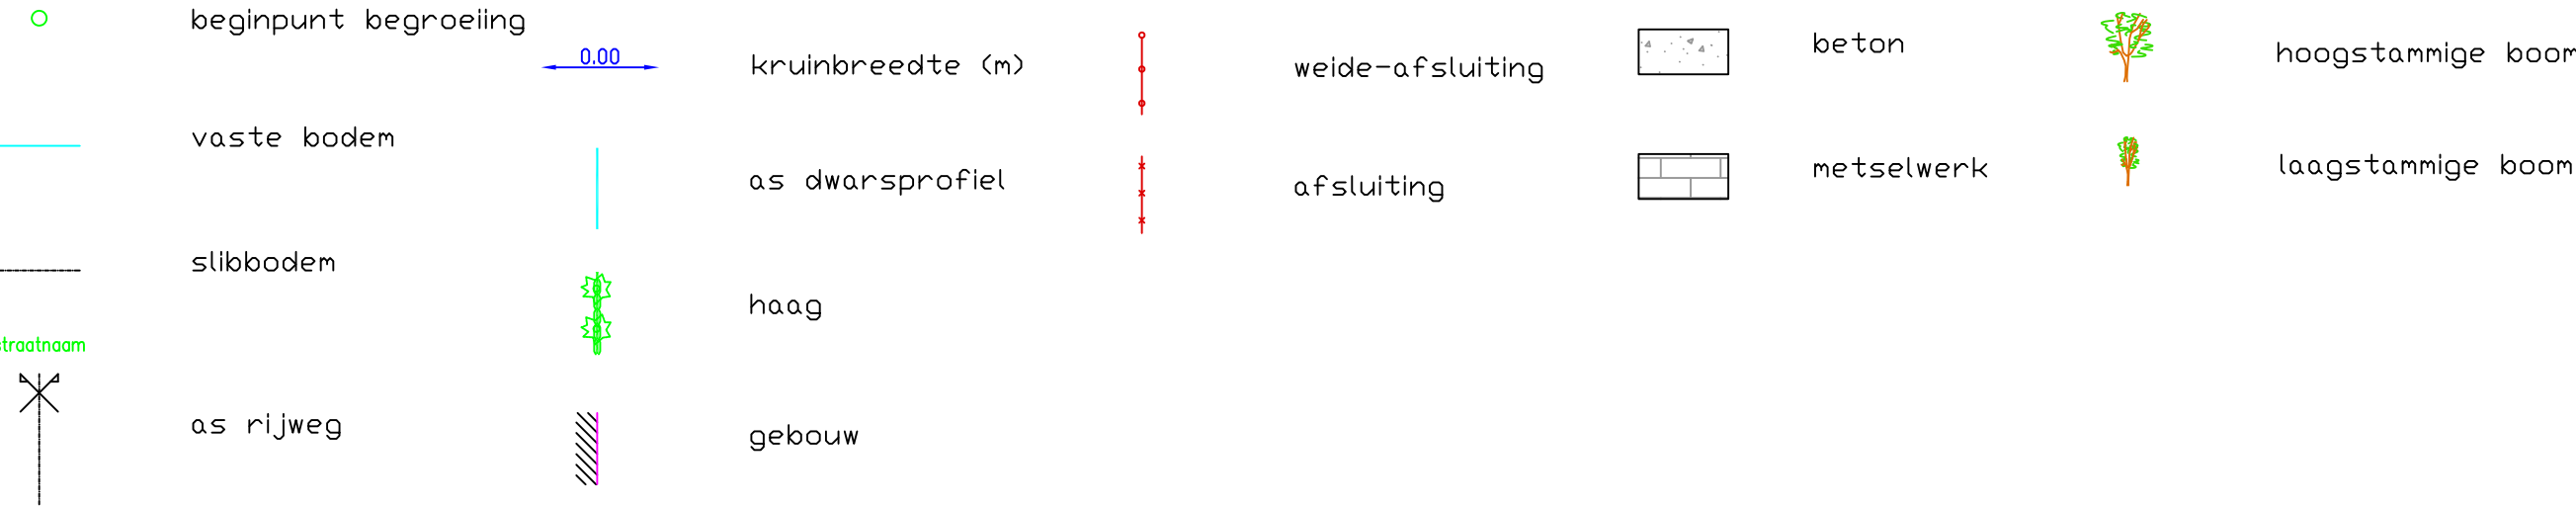

DWARSPROFIEL 19

Km 584.91m
Hsch 1/100
Lsch 1/100
Vvlak 6 T.A.W.

