

Dwarsprofiel_3

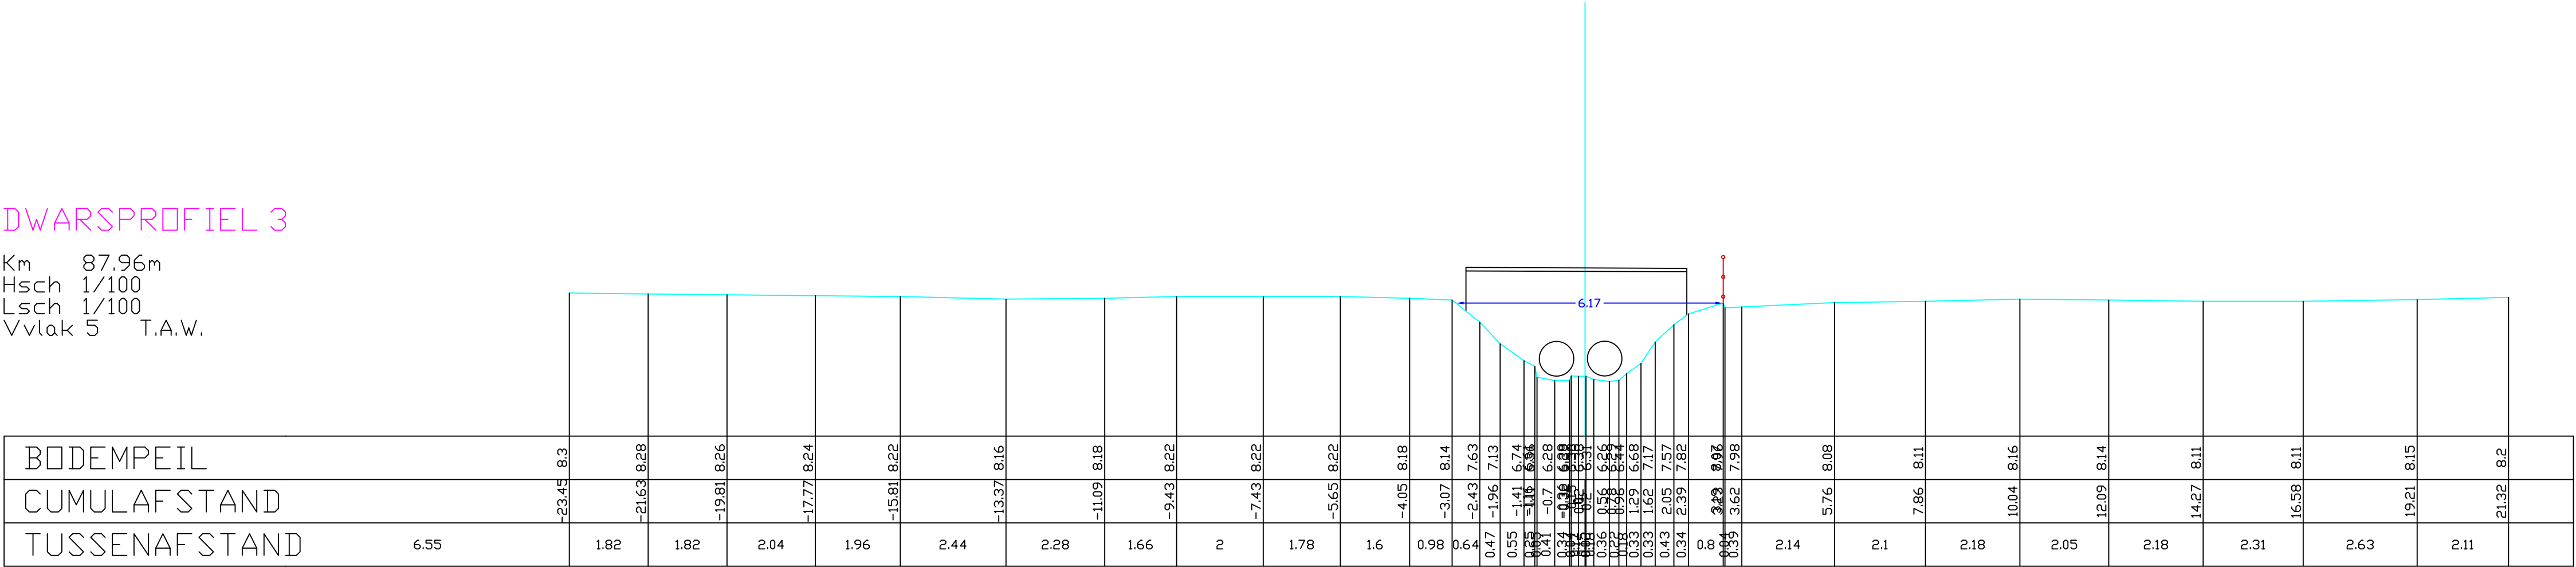
DWARSPROFIELPLAN

Aangeduide kruinbreedtes zijn indicatie

beginpunt begroeiing	0.00	kruinbreedte (m)	weide-afsluiting	beton	hoogstammige boom
vaste bodem		as dwarsprofiel	afsluiting	metselwerk	laagstammige boom
slibbodem		haag			
as rijweg		gebouw			

DWARSPROFIEL 3

Km 87.96m
Hsch 1/100
Lsch 1/100
Vvlak 5 T.A.W

**Opgemeten in: april/mei 2002****Opgemeten volgens bestek: TO 2012-01**