


Dwarsprofiel_30

DWARSPROFIELPLAN


Aangeduide kruinbreedtes zijn indicatief

LEGENDE

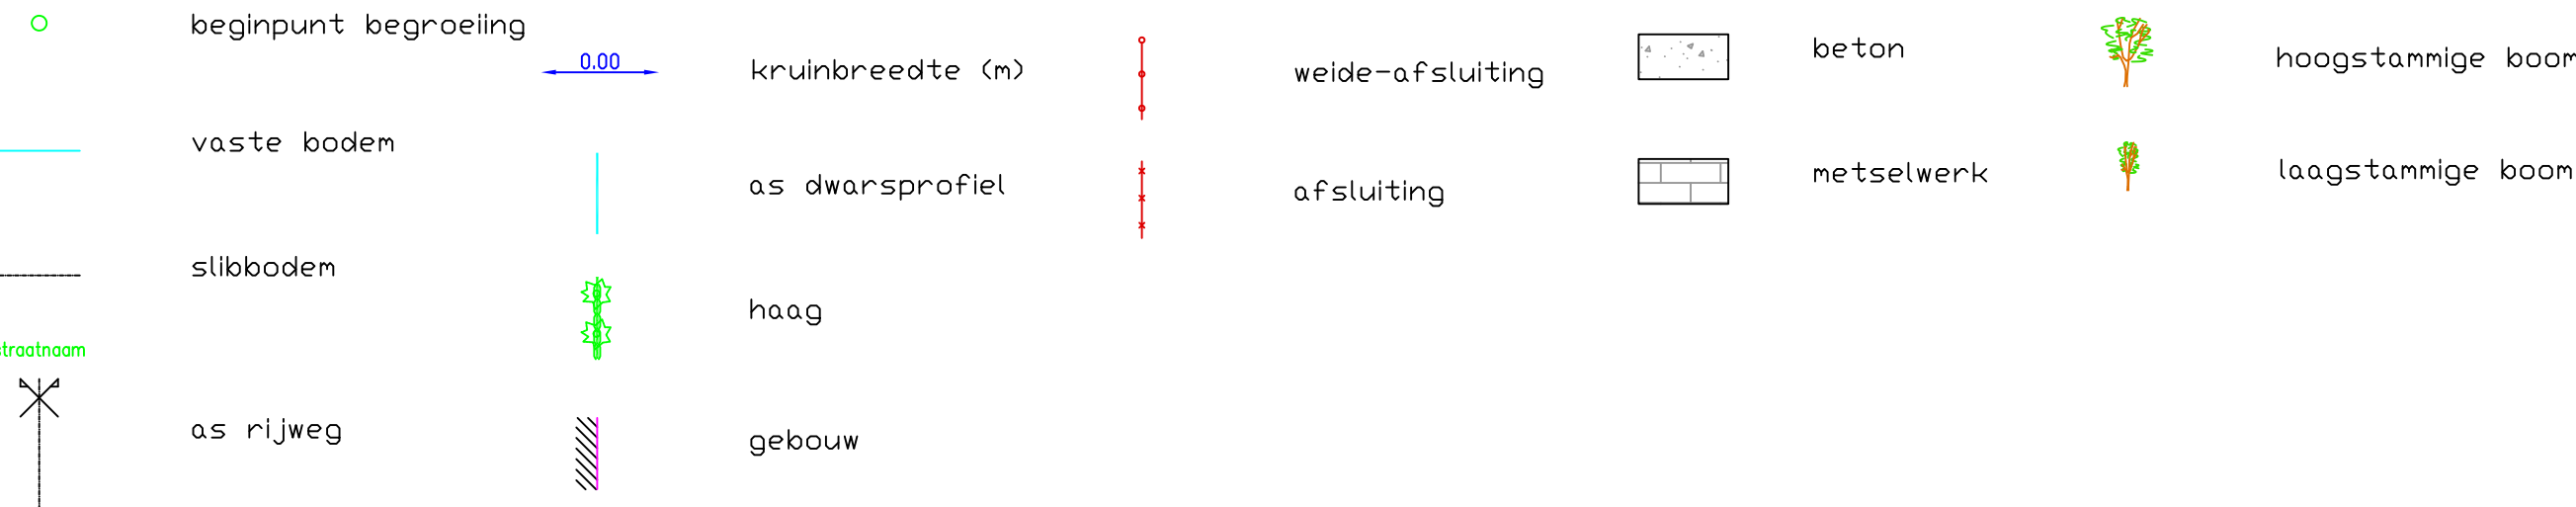

DWARSPROFIEL 30

Km 935,28m
Hsch 1/100
Lsch 1/100
Vvlak 6 T.A.W

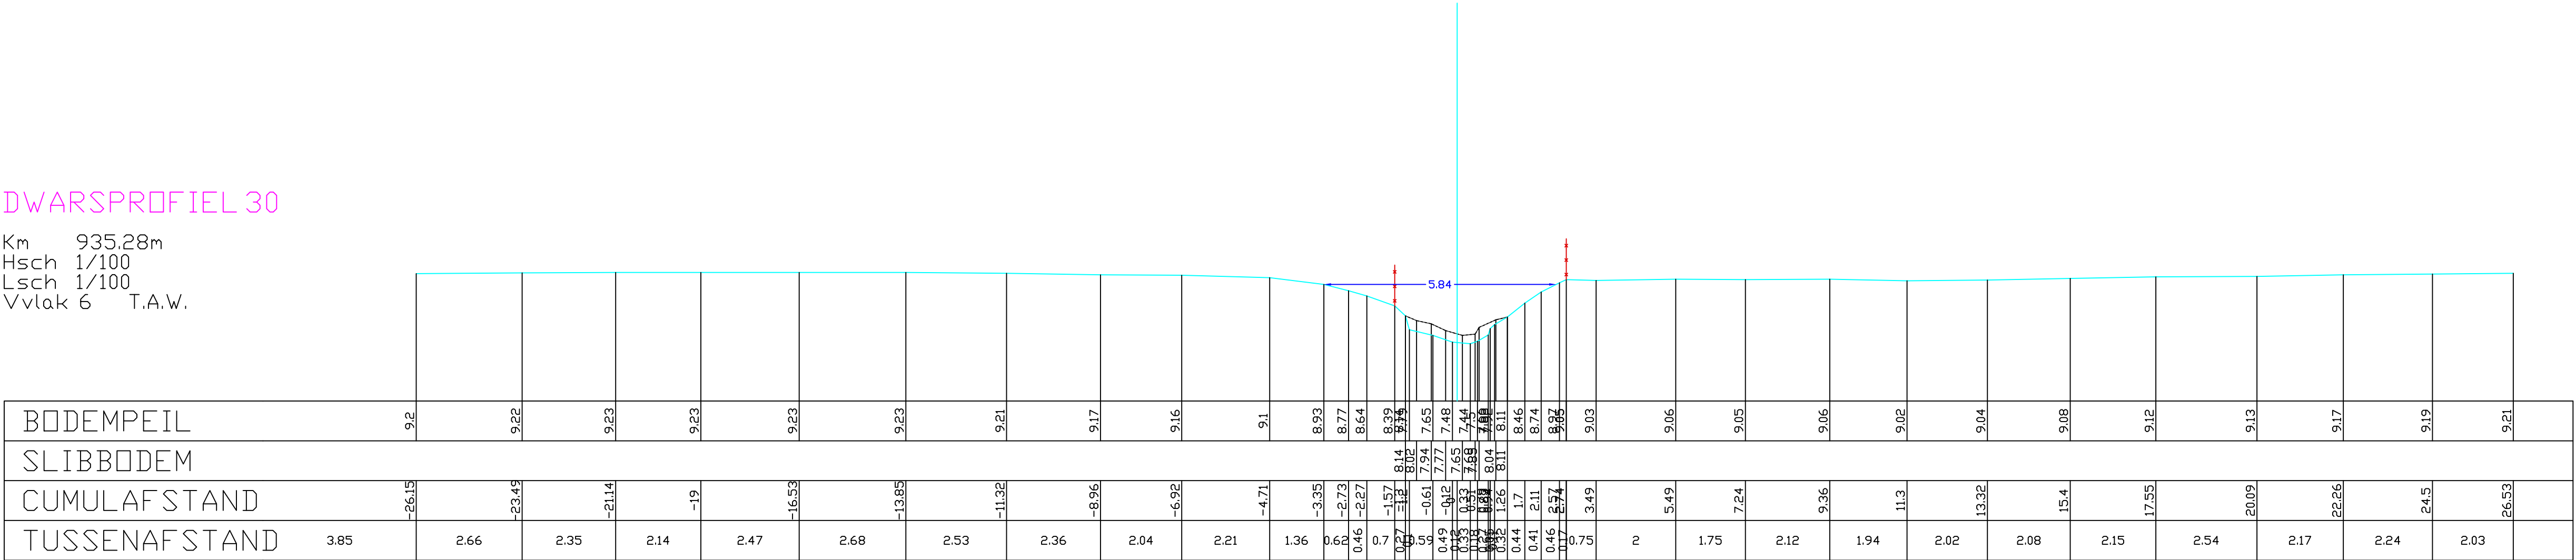

Opgemeten in: april/mei 2002

Opgemeten volgens bestek: TO 2012-01