

OS232 BEERHOFBEEK (VHAG: 5474)
NAZARETH


Dwarsprofiel_37

DWARSPROFIELPLAN

Aangeduide kruinbreedtes zijn indicatief.

Opgemeten in: april/mei 2002

Opgemeten volgens bestek: TO 2012-01

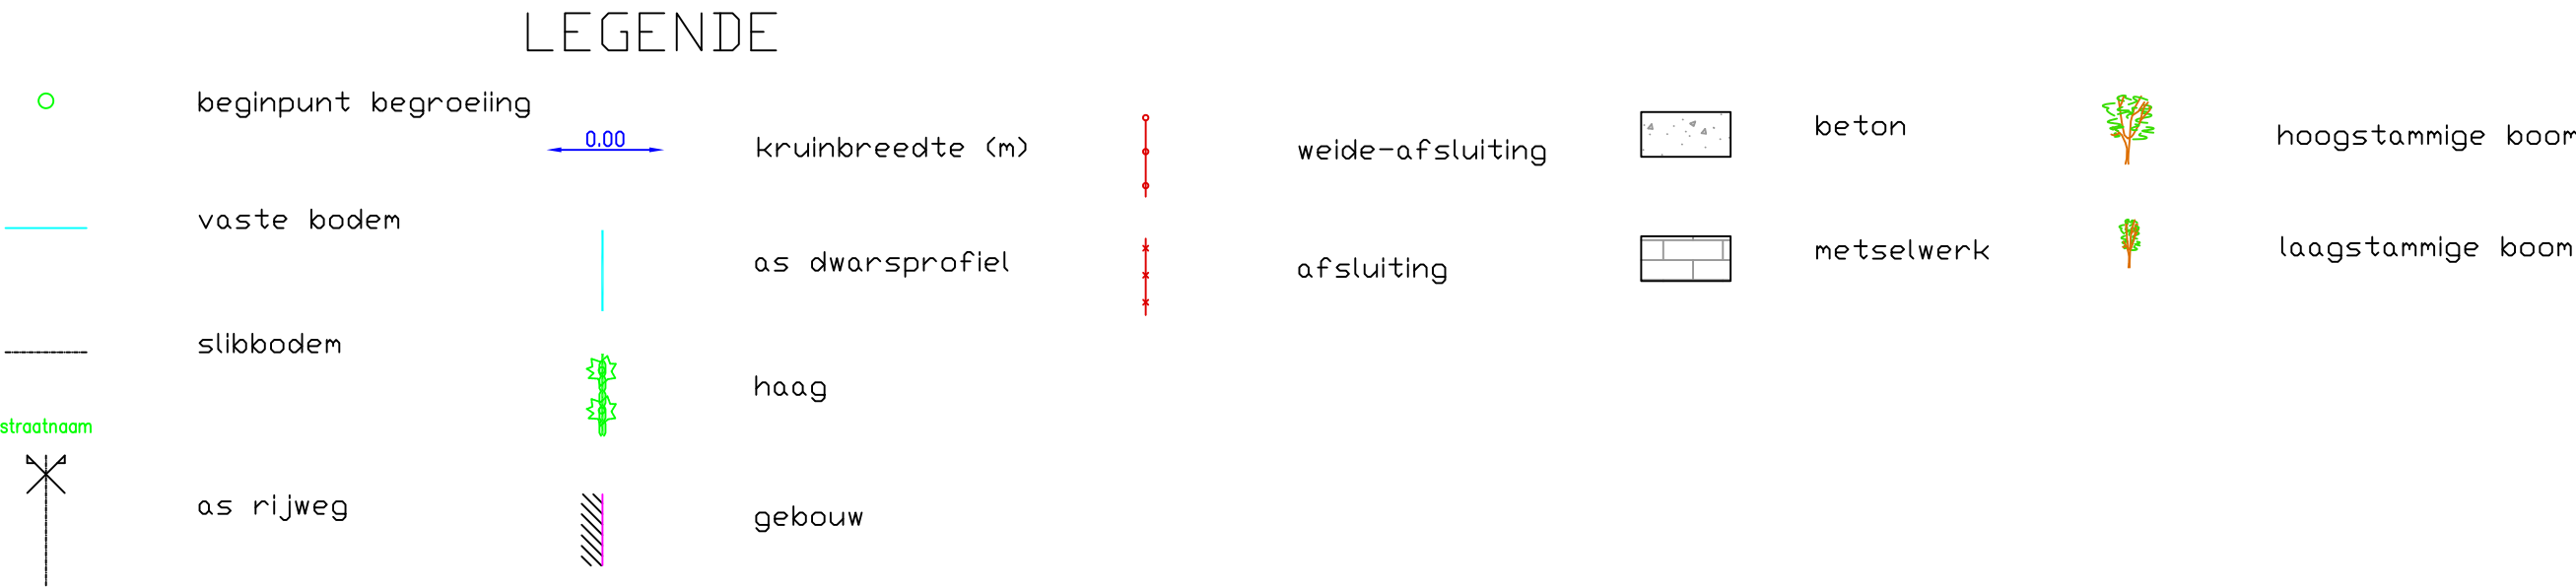

DWARSPROFIEL37

Km 1110.2m
Hsch 1/100
Lsch 1/100
Vvlak 6 T.A.W.

