


Dwarsprofiel_4

DWARSPROFIELPLAN


Aangeduide kruinbreedtes zijn indicatief

LEGENDE

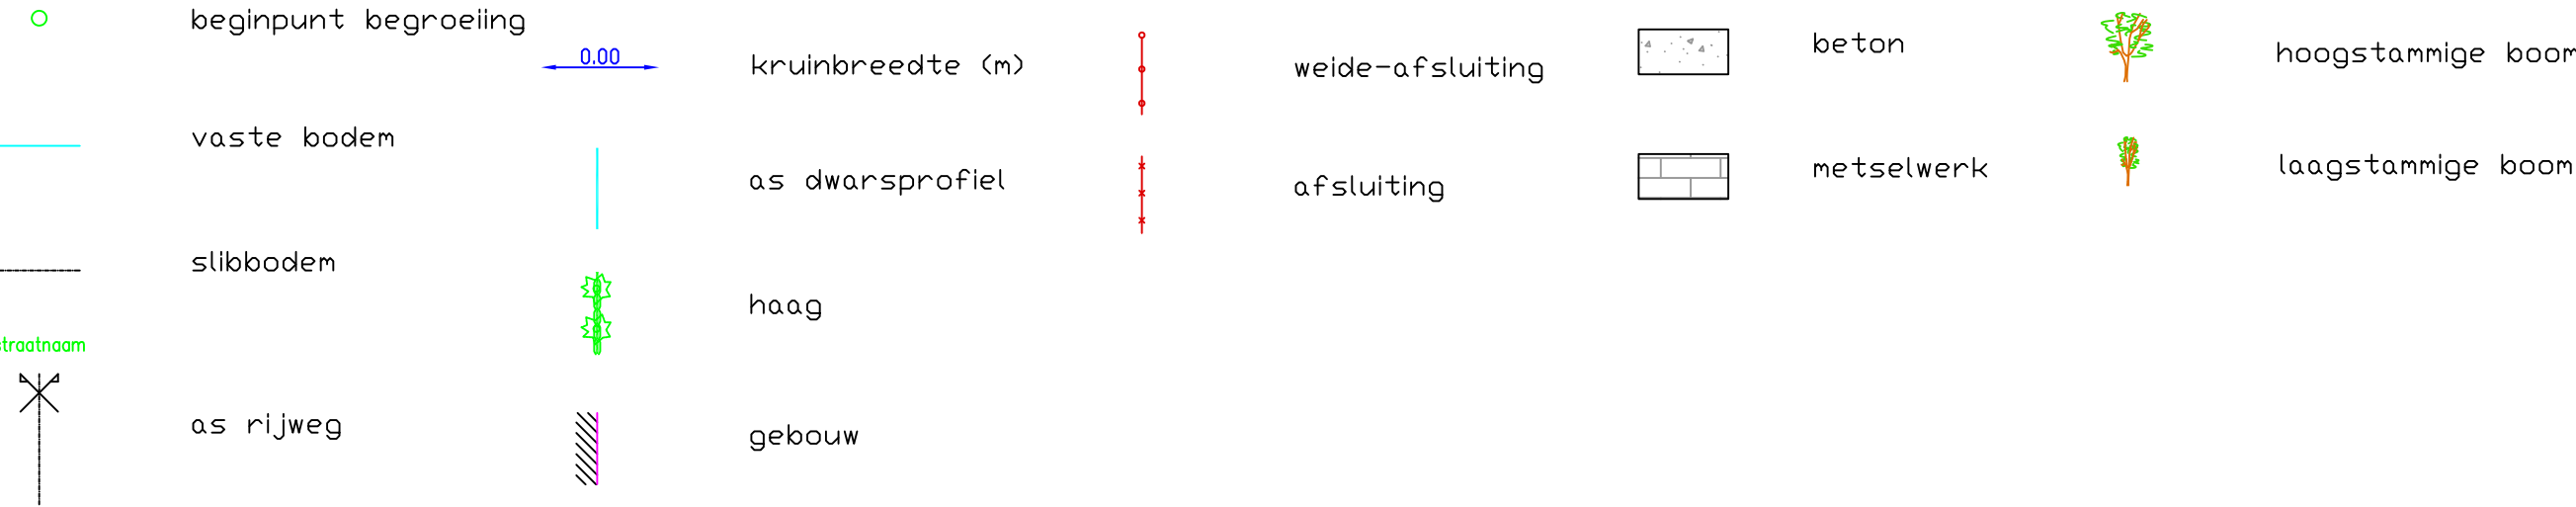

DWARSPROFIEL4

Km 95,39m
Hsch 1/100
Lsch 1/100
Vvlak 5 T.A.W.

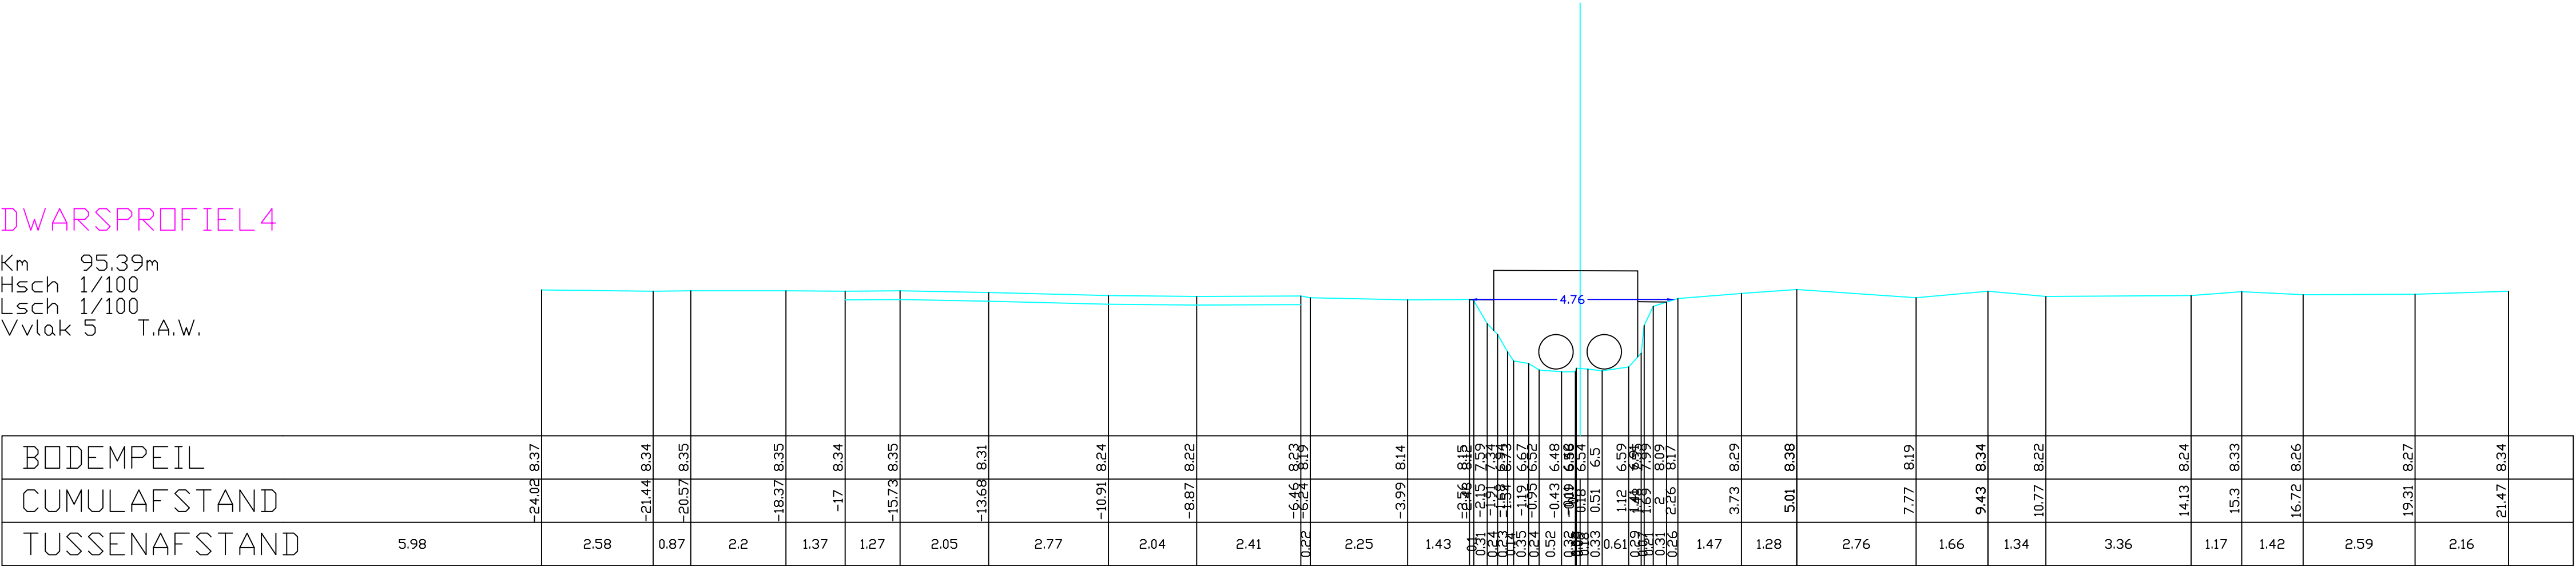**Opgemeten in: april/mei 2002****Opgemeten volgens bestek: TO 2012-01**