


Dwarsprofiel_42

DWARSPROFIELPLAN


Aangeduide kruinbreedtes zijn indicatief

LEGENDE

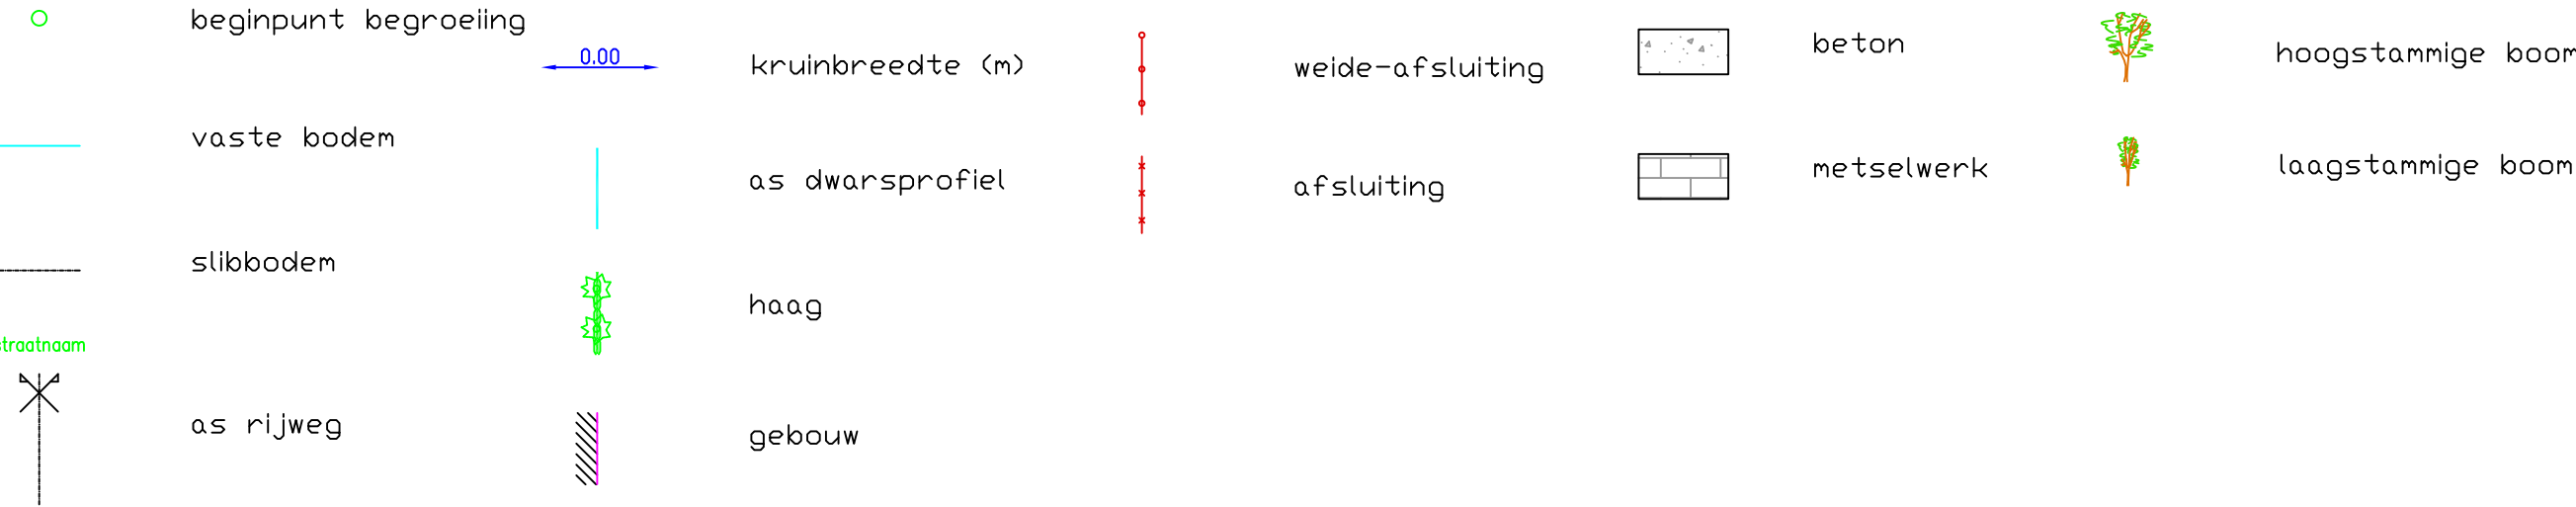

DWARSPROFIEL 42

Km 1229.82m
Hsch 1/100
Lsch 1/100
Vvlak 6 T.A.W

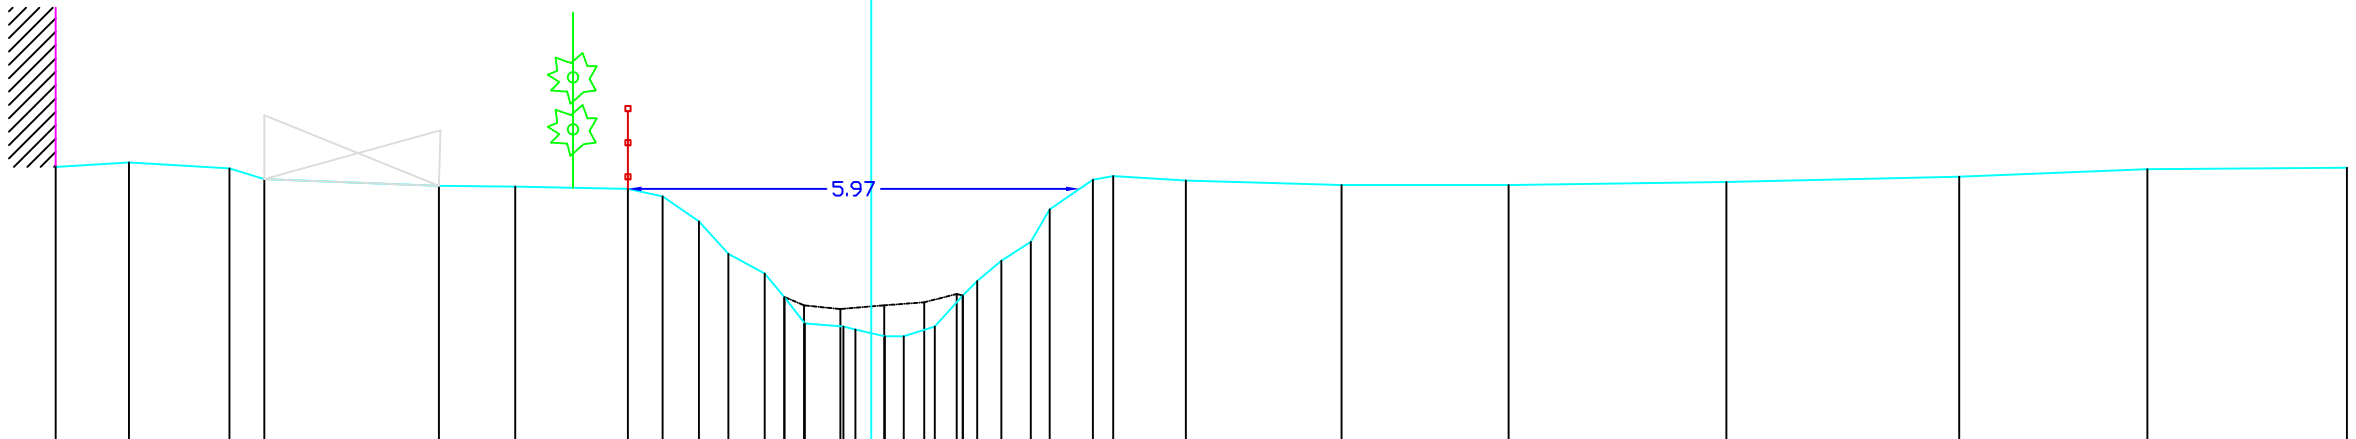[illegible]

Opgemeten in: april/mei 2002

Opgemeten volgens bestek: TO 2012-01