


Dwarsprofiel_53

DWARSPROFIELPLAN


Aangeduide kruinbreedtes zijn indicatief

LEGENDE

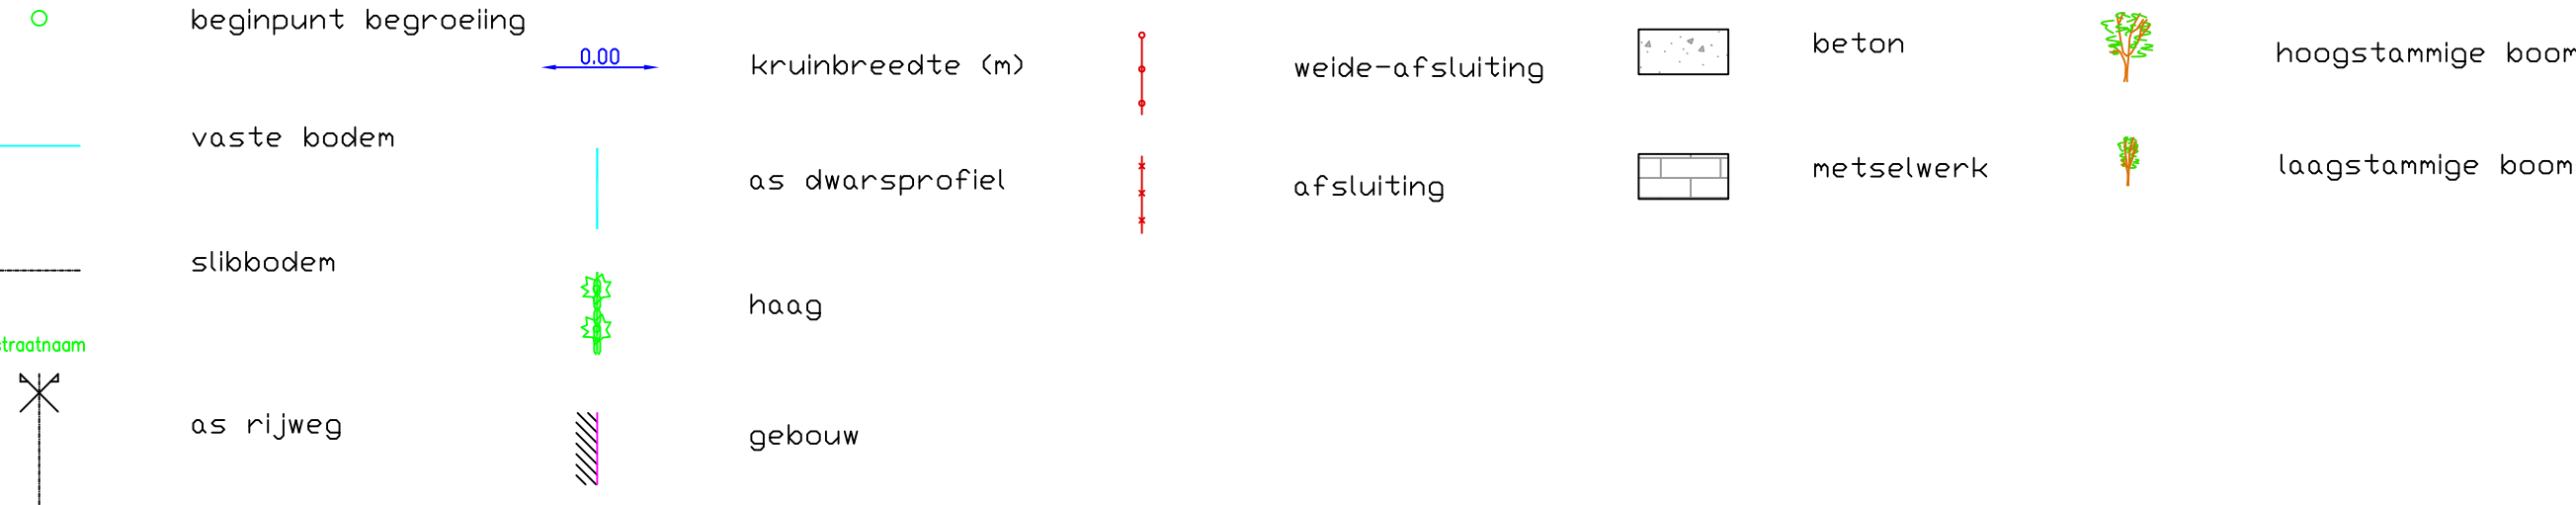

DWARSPROFIEL 53

Km 1642.64m
Hsch 1/100
Lsch 1/100
Vvlak 6 T.A.W.

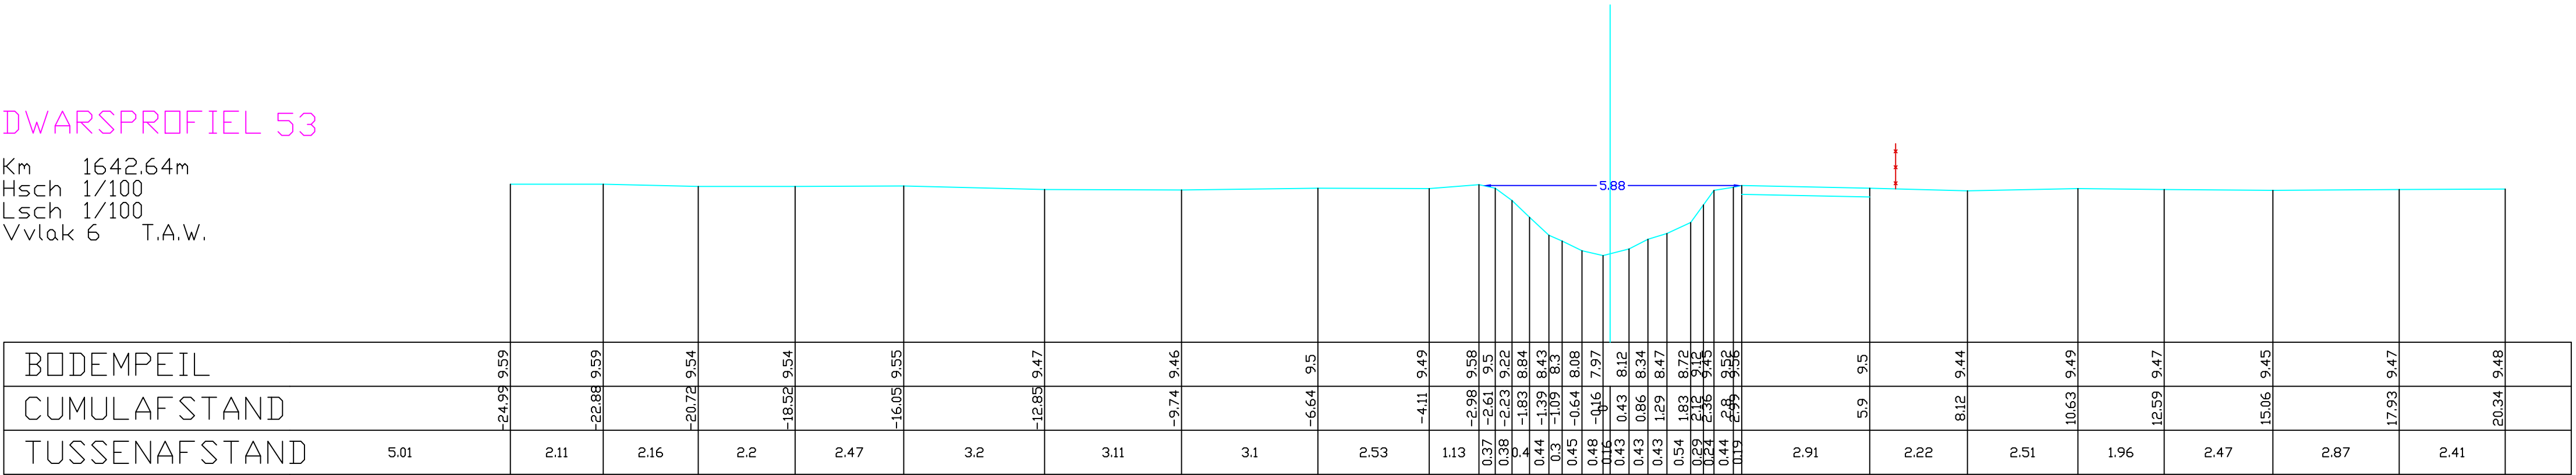**Opgemeten in: april/mei 2002**

Opgemeten volgens bestek: TO 2012-01