


Dwarsprofiel_56

DWARSPROFIELPLAN

Aangeduide kruinbreedtes zijn indicatief

beginpunt begroeiing	0.00	kruinbreedte (m)	weide-afsluiting	beton	hoogstammige boom
vaste bodem		as dwarsprofiel	afsluiting	metselwerk	laagstammige boom
slibbodem		haag			
as rijweg		gebouw			

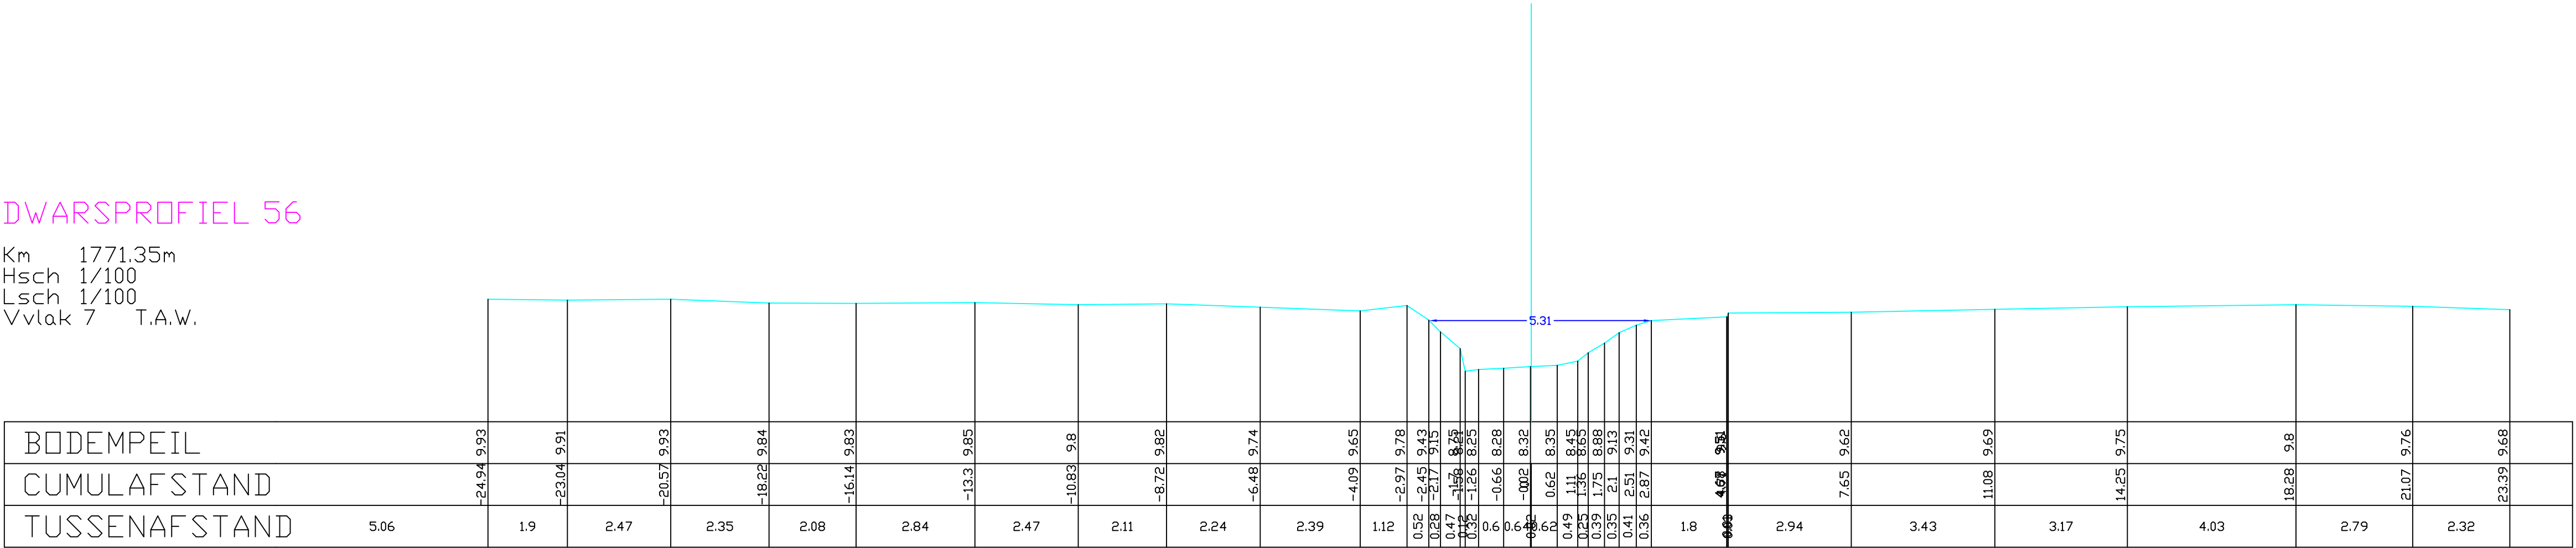

Opgemeten in: april/mei 2002

Opgemeten volgens bestek: TO 2012-01