


## Dwarsprofiel\_57

## DWARSPROFIELPLAN

**Aangeduide kruinbreedtes zijn indicatief**

## LEGENDE

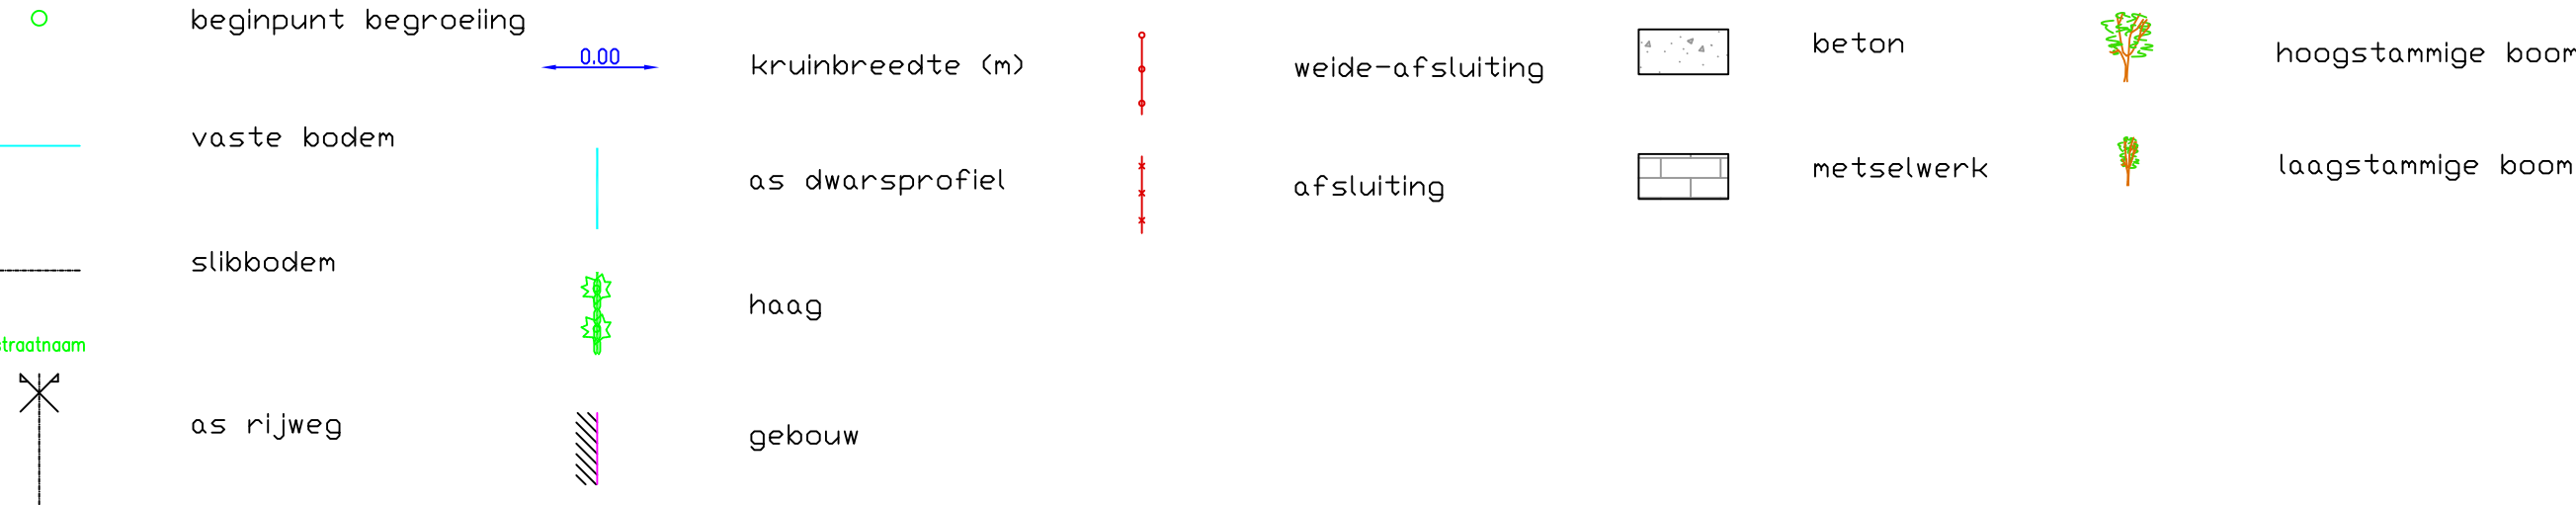

## DWARSPROFIEL 57

Km 1817.11m  
Hsch 1/100  
Lsch 1/100  
Vvlak 7 T.A.W.

