


Dwarsprofiel_58

DWARSPROFIELPLAN

Aangeduide kruinbreedtes zijn indicatief

LEGENDE

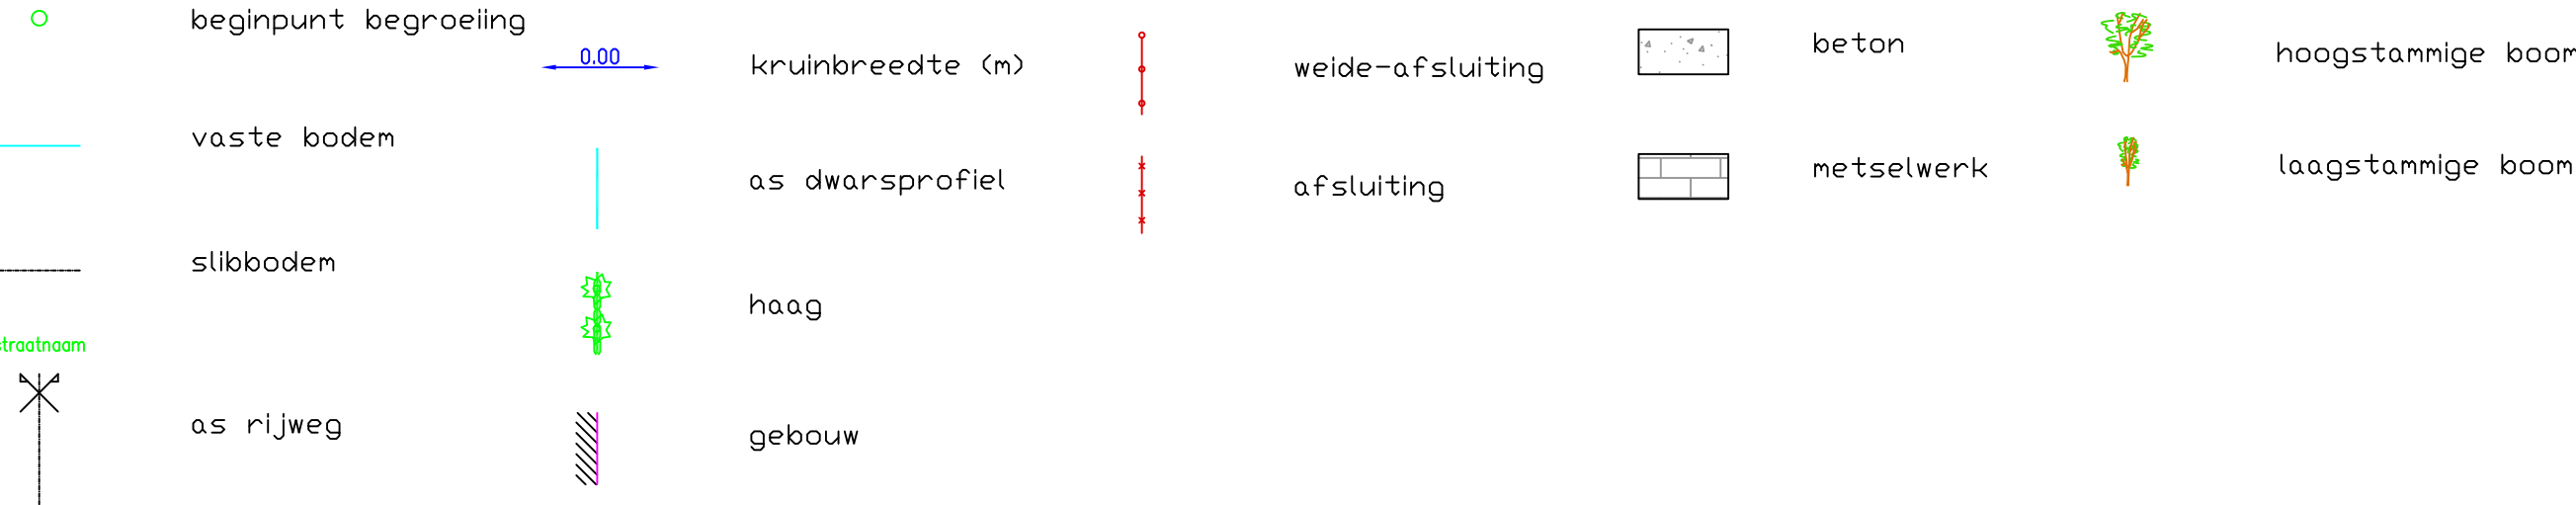

DWARSPROFIEL 58

Km 1856,54m
Hsch 1/100
Lsch 1/100
Vvlak 7 T.A.W.

