


Dwarsprofiel_6

DWARSPROFIELPLAN

Aangeduide kruinbreedtes zijn indicatief

LEGENDE

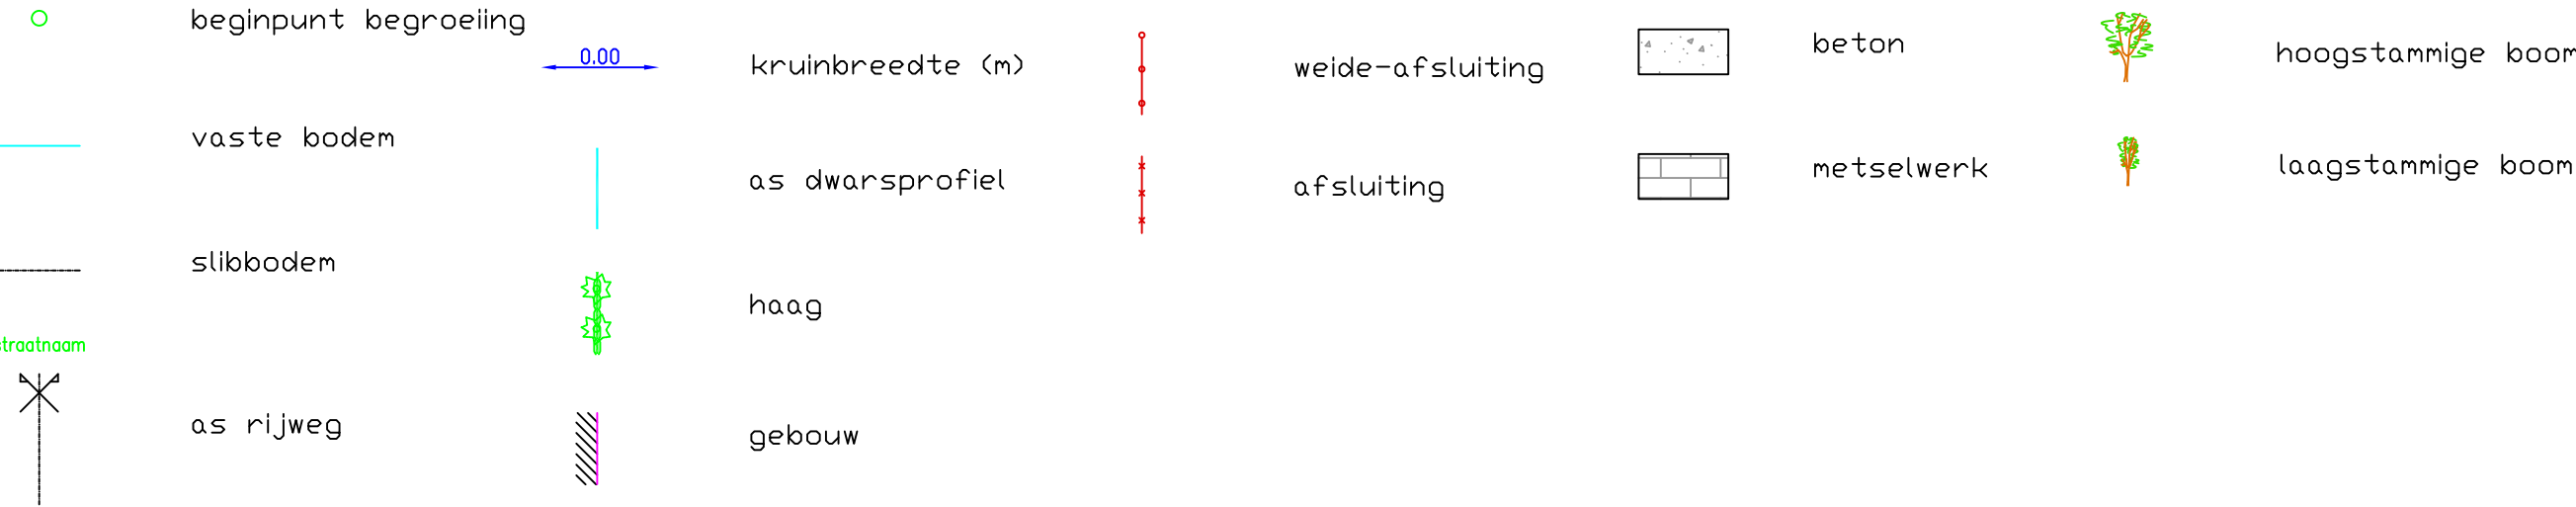

Km 144,98m
Hsch 1/100
Lsch 1/100
Vvlak 5 T.A.W.

