


## Dwarsprofiel\_60

# DWARSPROFIELPLAN


**Aangeduide kruinbreedtes zijn indicatief**

## LEGENDE

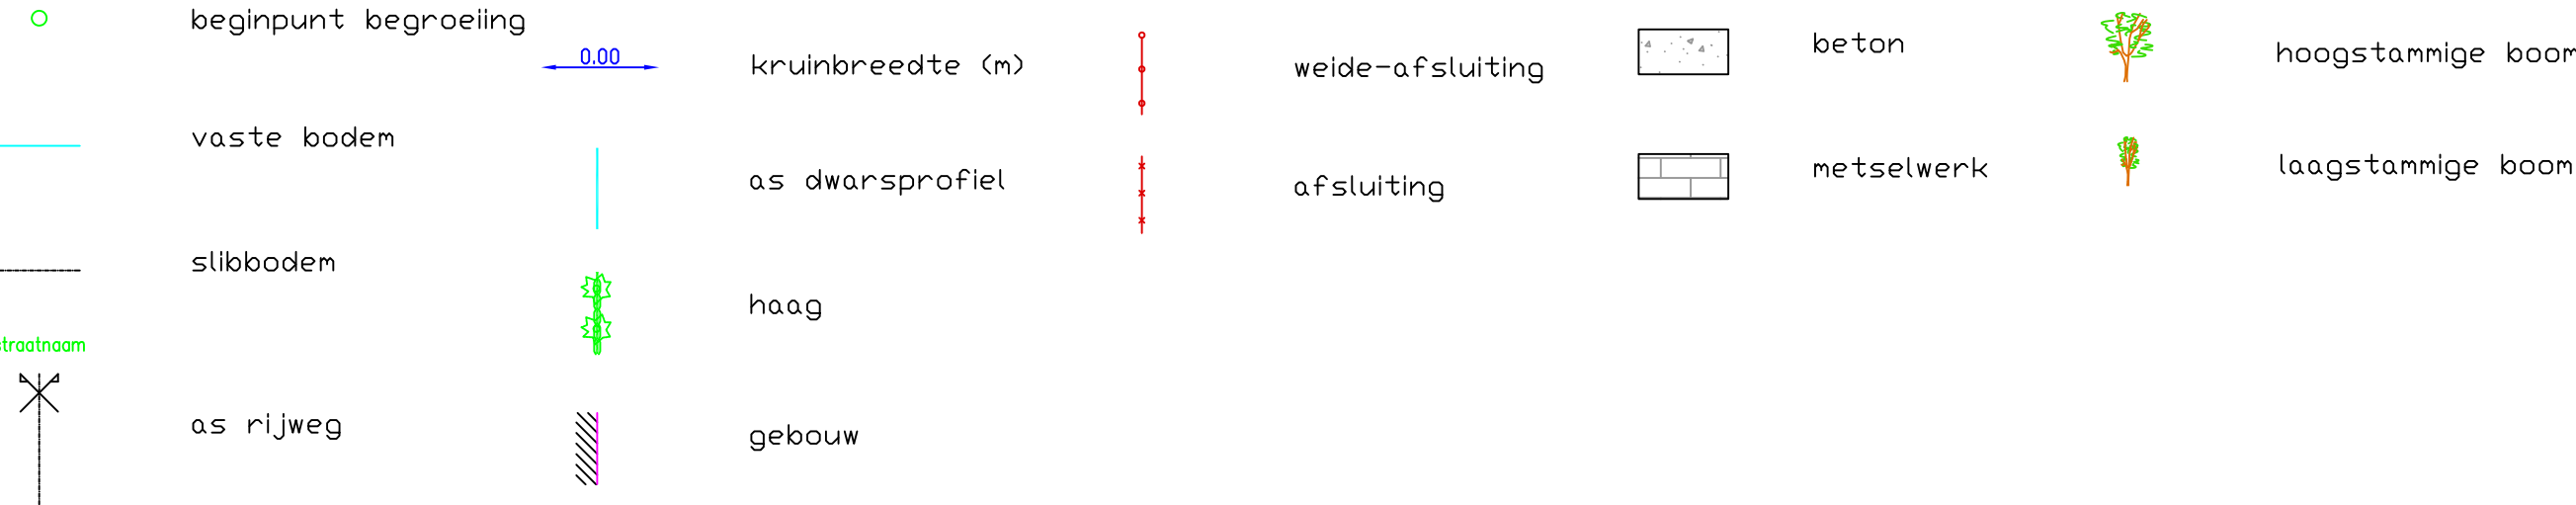

## DWARSPROFIEL 60

Km 1908.07m  
Hsch 1/100  
Lsch 1/100  
Vvlak 6 T.A.W.

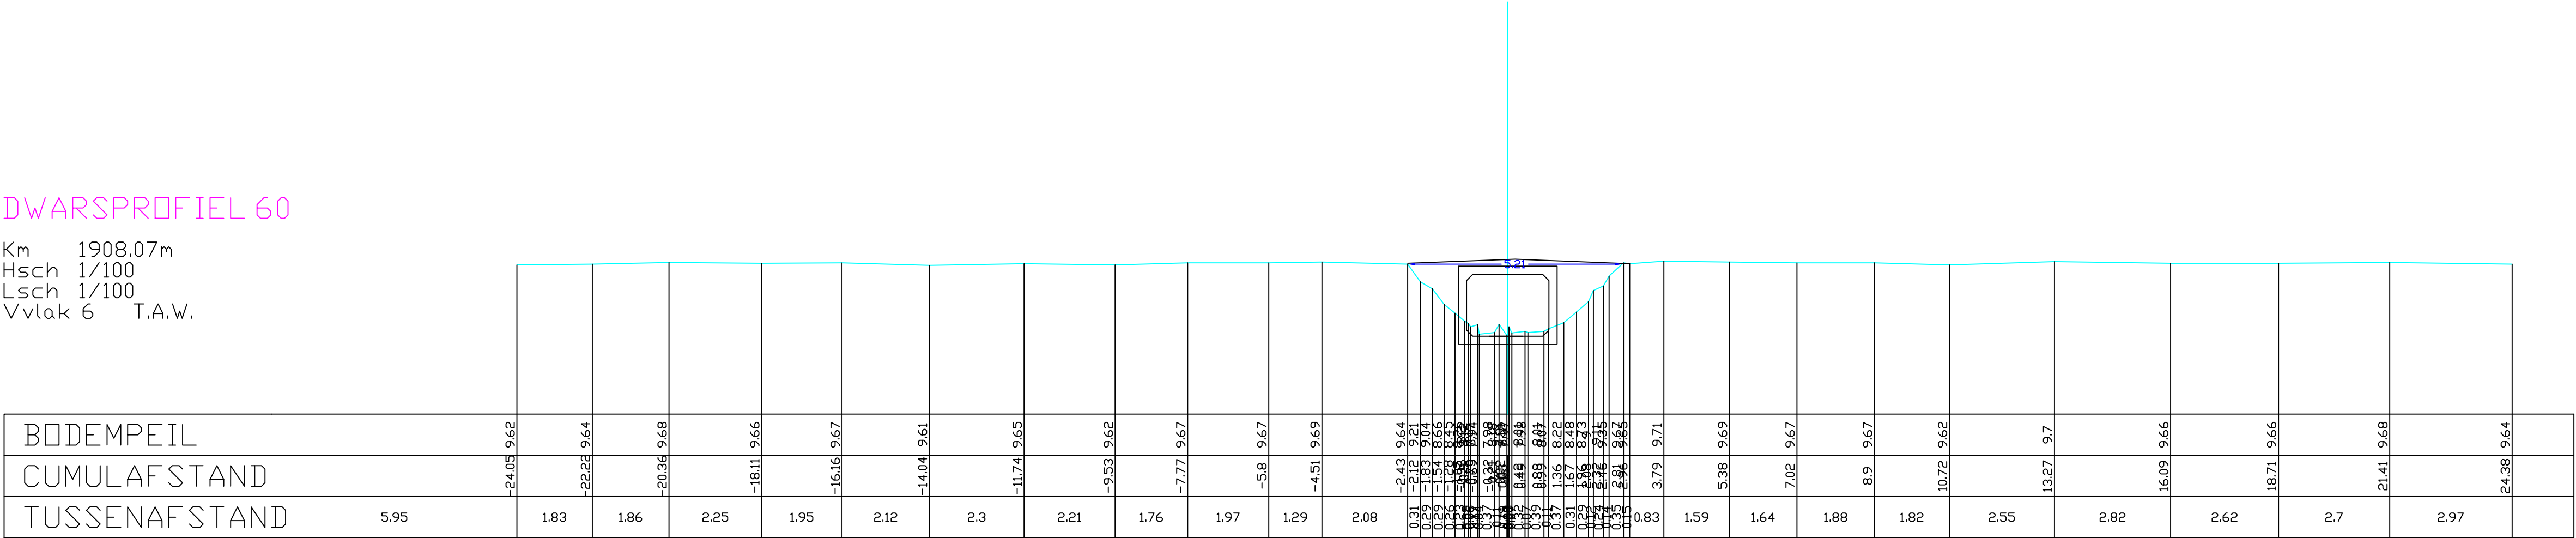

**Opgemeten in: april/mei 2002**

**Opgemeten volgens bestek: TO 2012-01**