


Dwarsprofiel_65

DWARSPROFIELPLAN

Aangeduide kruinbreedtes zijn indicatief

LEGENDE

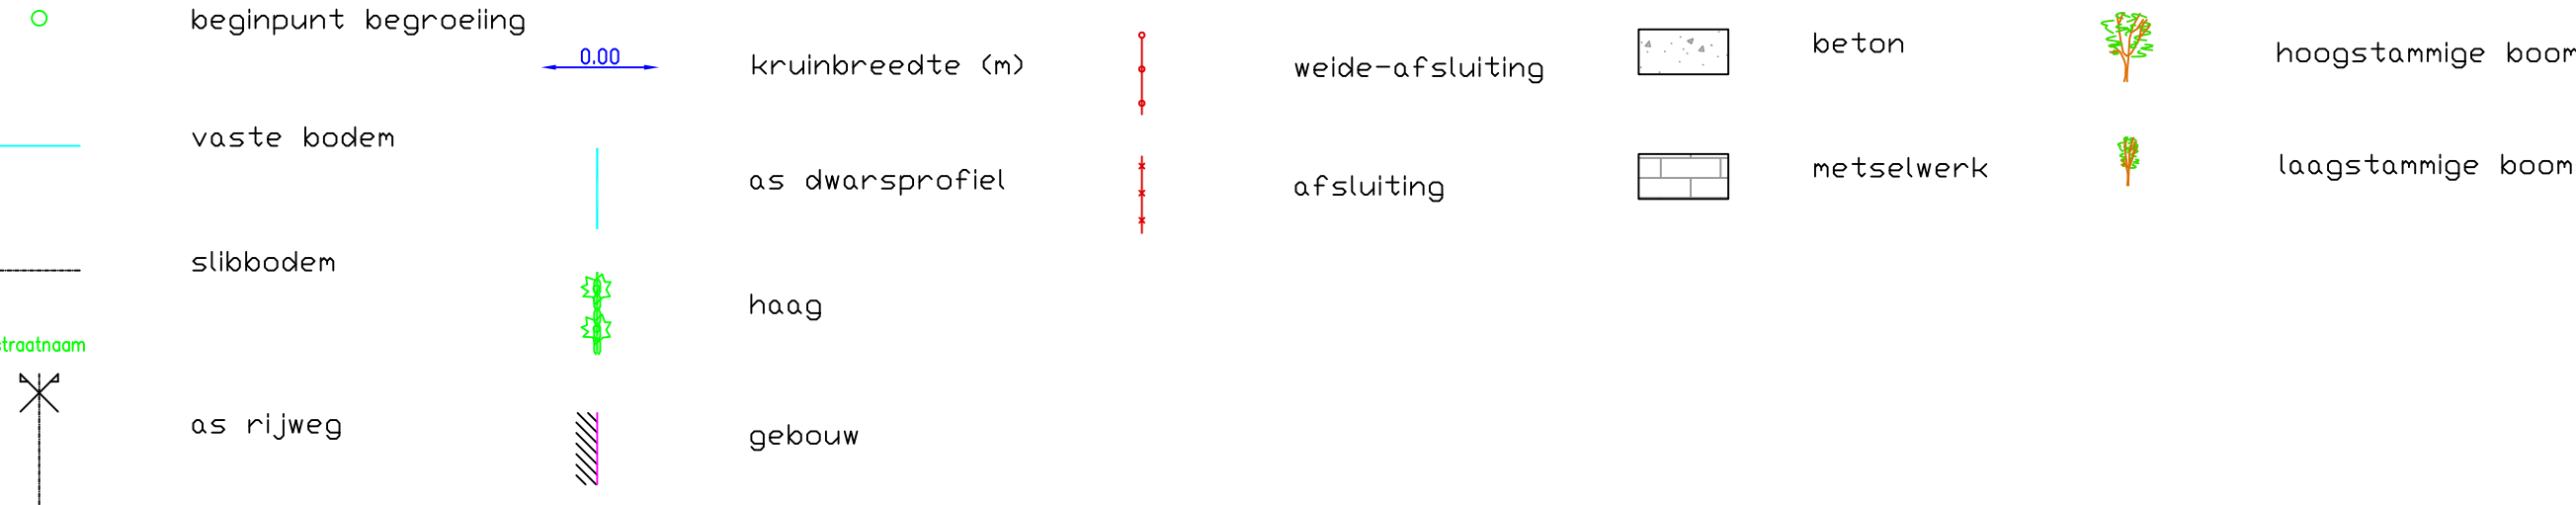

DWARSPROFIEL 65

Km 2141.89m
Hsch 1/100
Lsch 1/100
Vvlak 7 T.A.W

