


Dwarsprofiel_68

DWARSPROFIELPLAN


Aangeduide kruinbreedtes zijn indicatie

LEGENDE

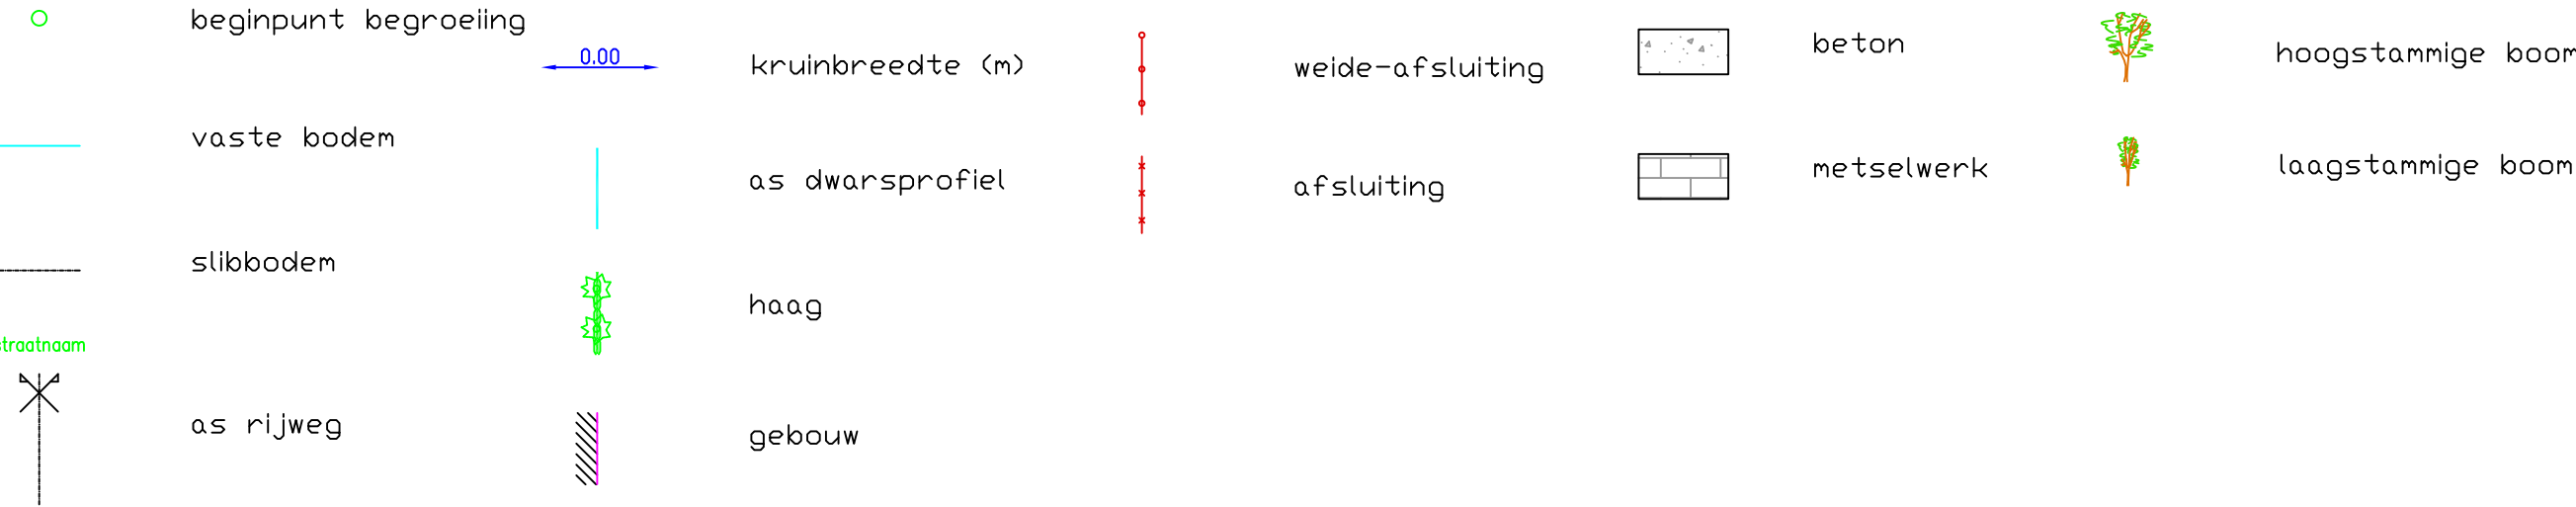

DWARSPROFIEL 68

Km 2275,2m
Hsch 1/100
Lsch 1/100
Vvlak 7 T.A.W

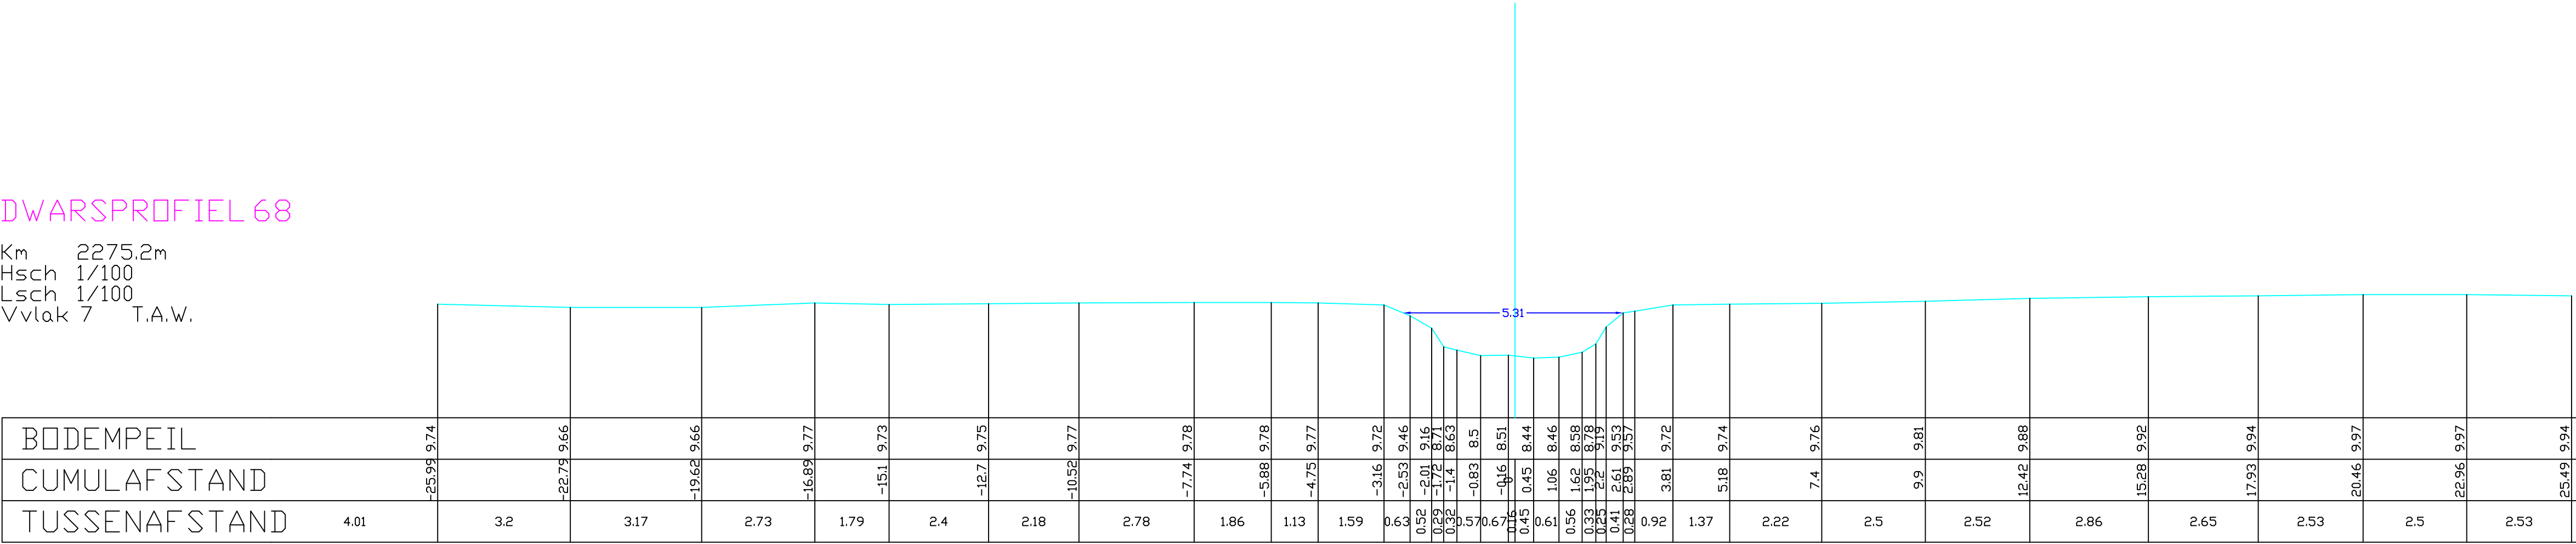**Opgemeten in: april/mei 2002****Opgemeten volgens bestek: TO 2012-01**