


Dwarsprofiel_82

DWARSPROFIELPLAN


Aangeduide kruinbreedtes zijn indicatief

LEGENDE

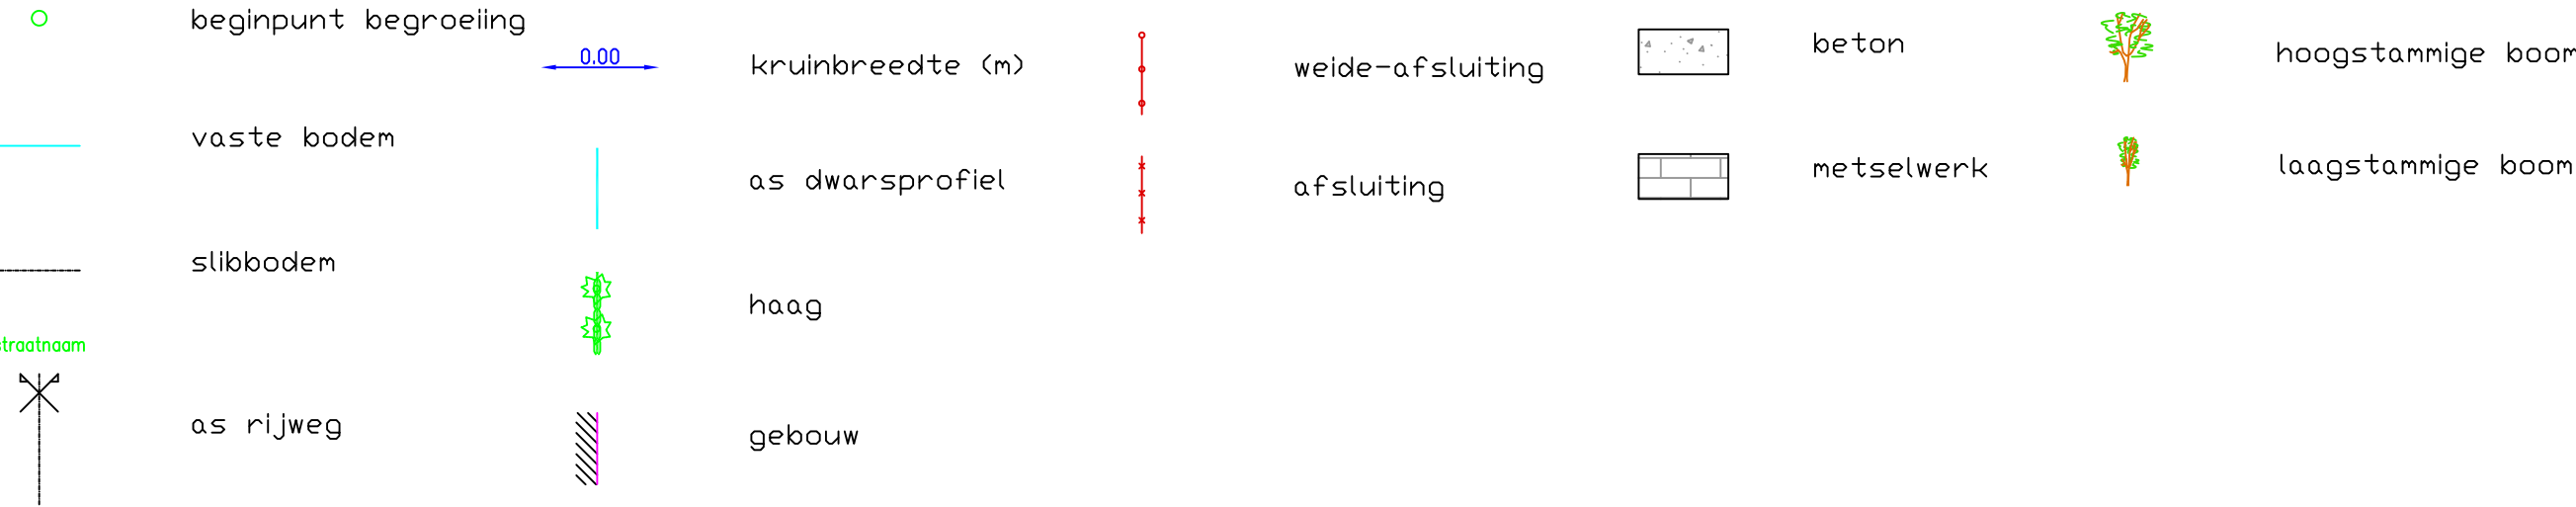

DWARSPROFIEL 82

Km 2757,58m
Hsch 1/100
Lsch 1/100
Vvlak 6 T.A.W

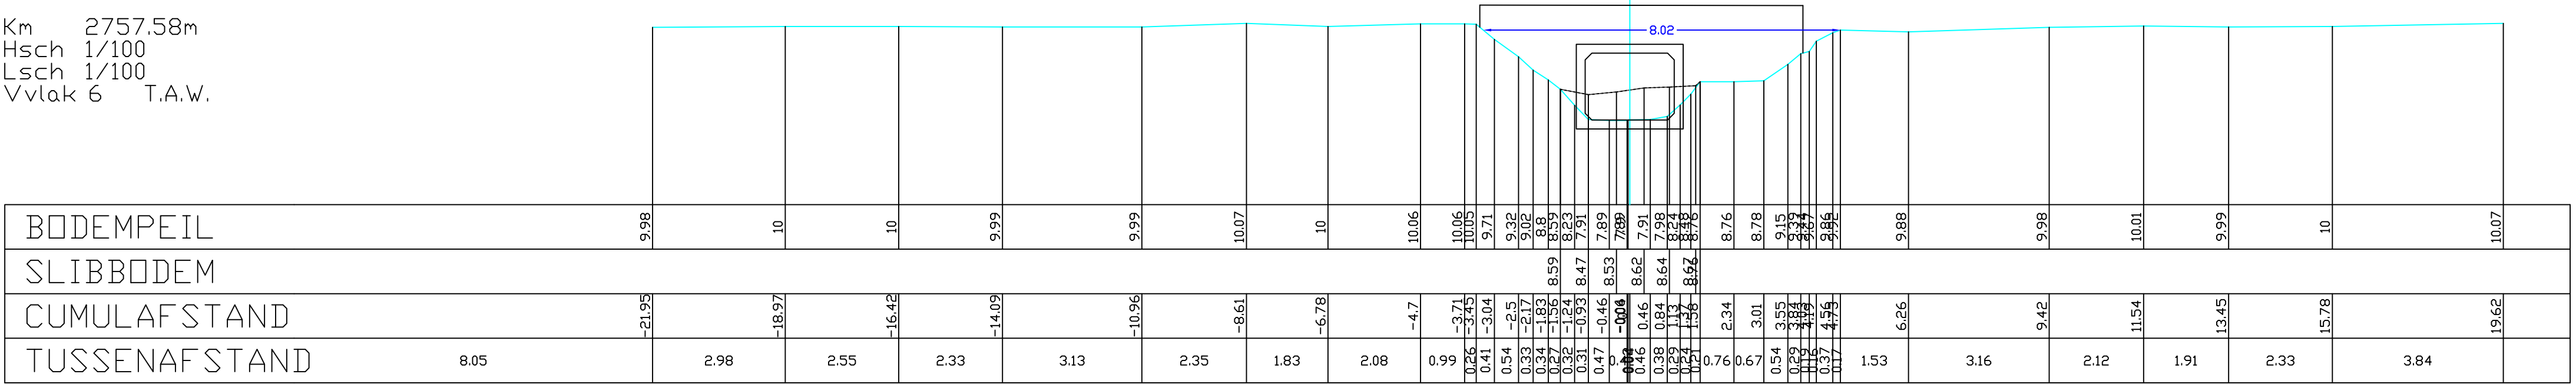**Opgemeten in: april/mei 2002****Opgemeten volgens bestek: TO 2012-01**