


Dwarsprofiel_84

DWARSPROFIELPLAN


Aangeduide kruinbreedtes zijn indicatief

LEGENDE

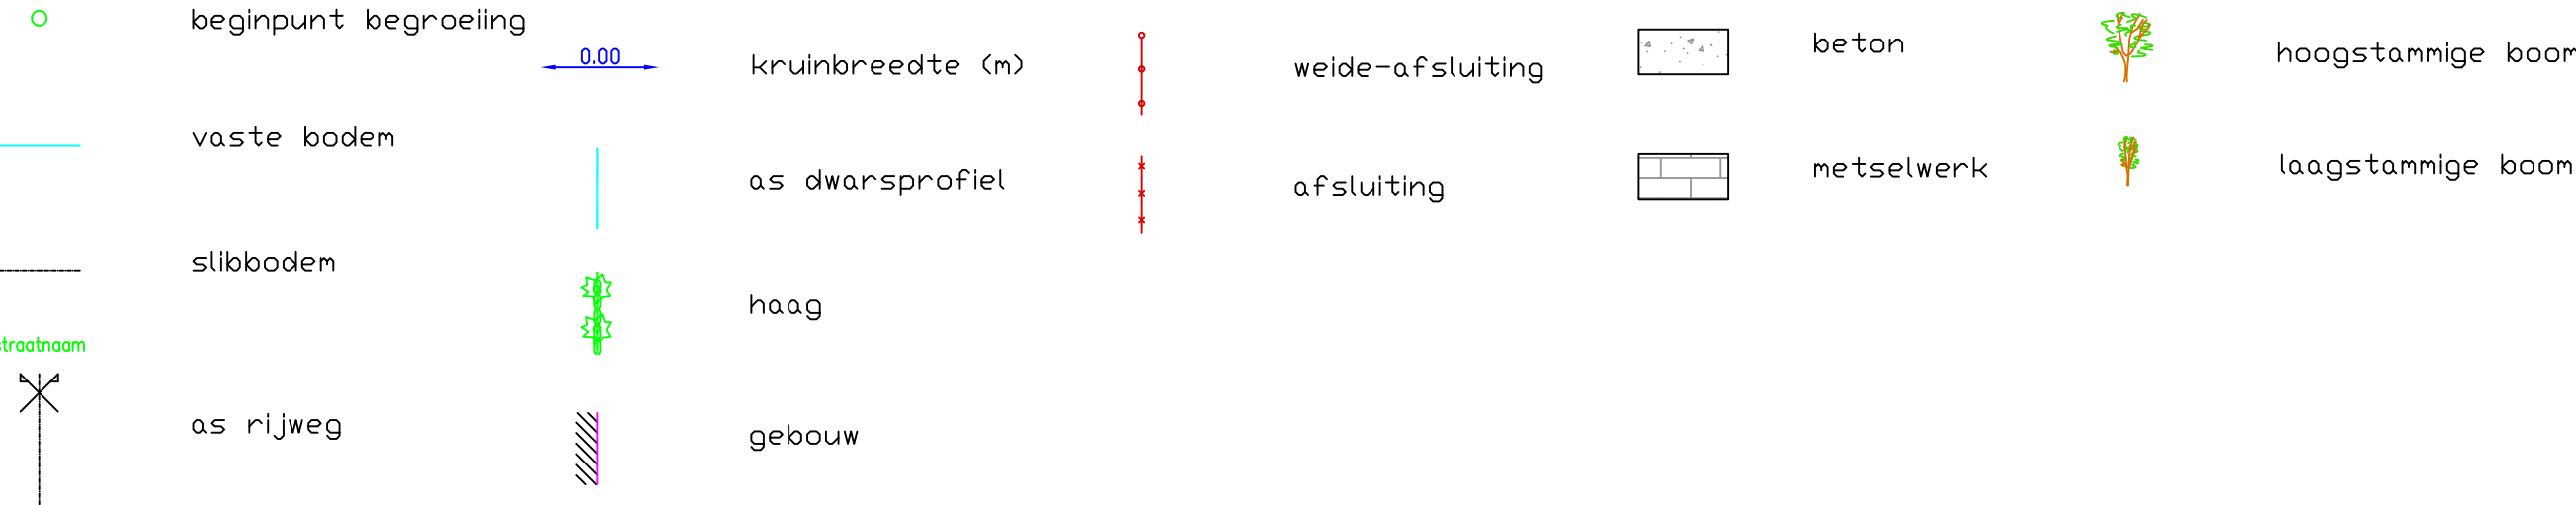

DWARSPROFIEL 84

Km 2779,54m
Hsch 1/100
Lsch 1/100
Vvlak 7 T.A.W.

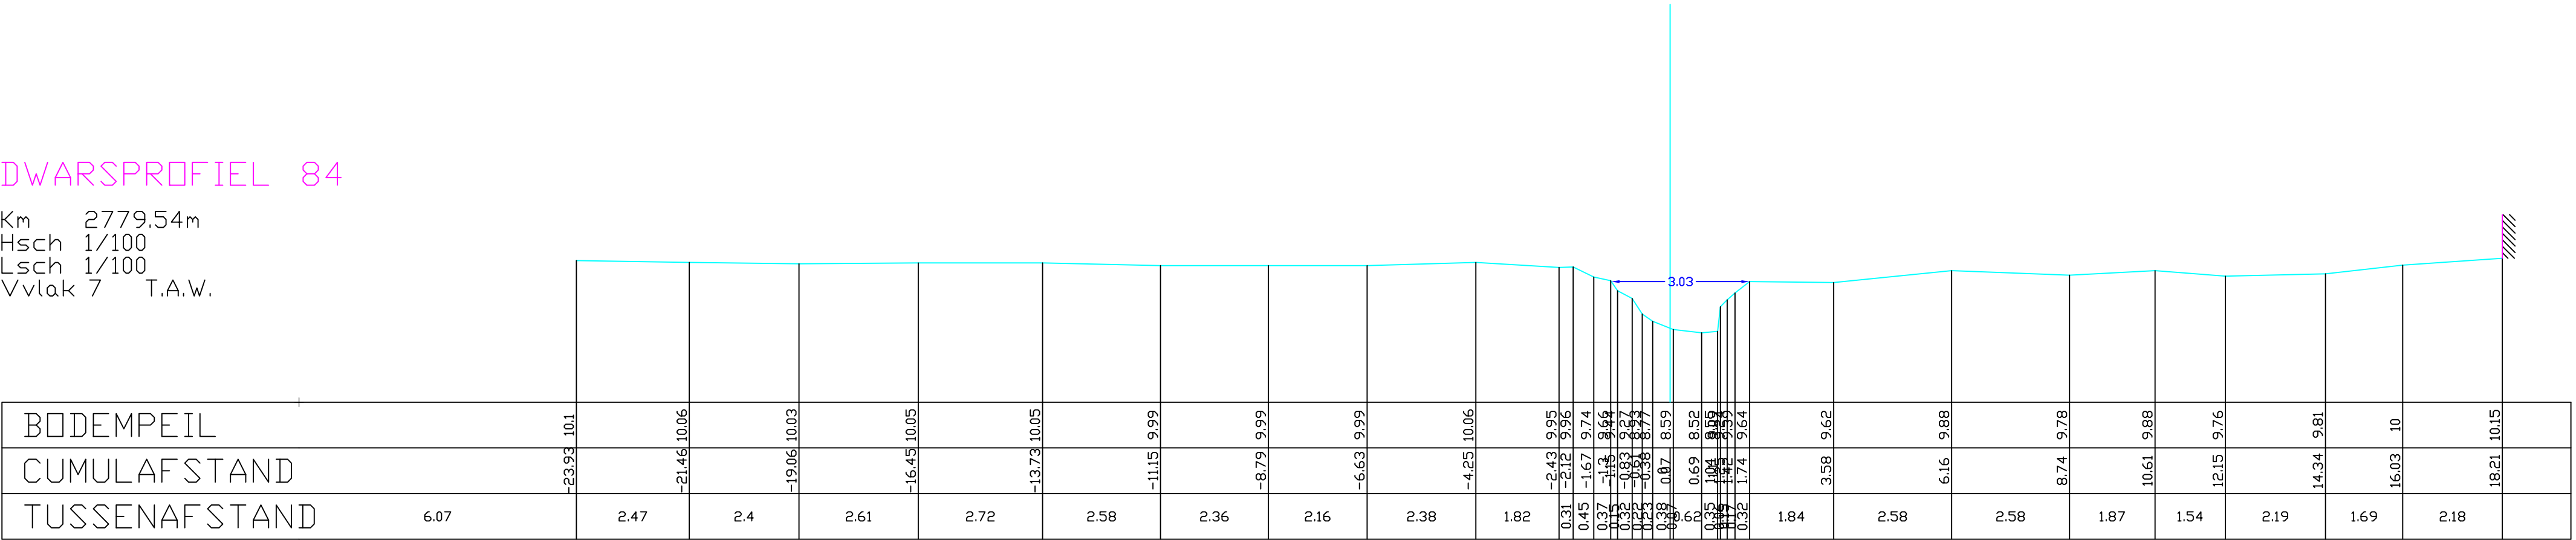

Opgemeten in: april/mei 2002

Opgemeten volgens bestek: TO 2012-01