


## Dwarsprofiel\_85

# DWARSPROFIELPLAN

**Aangeduide kruinbreedtes zijn indicatief**

## LEGENDE

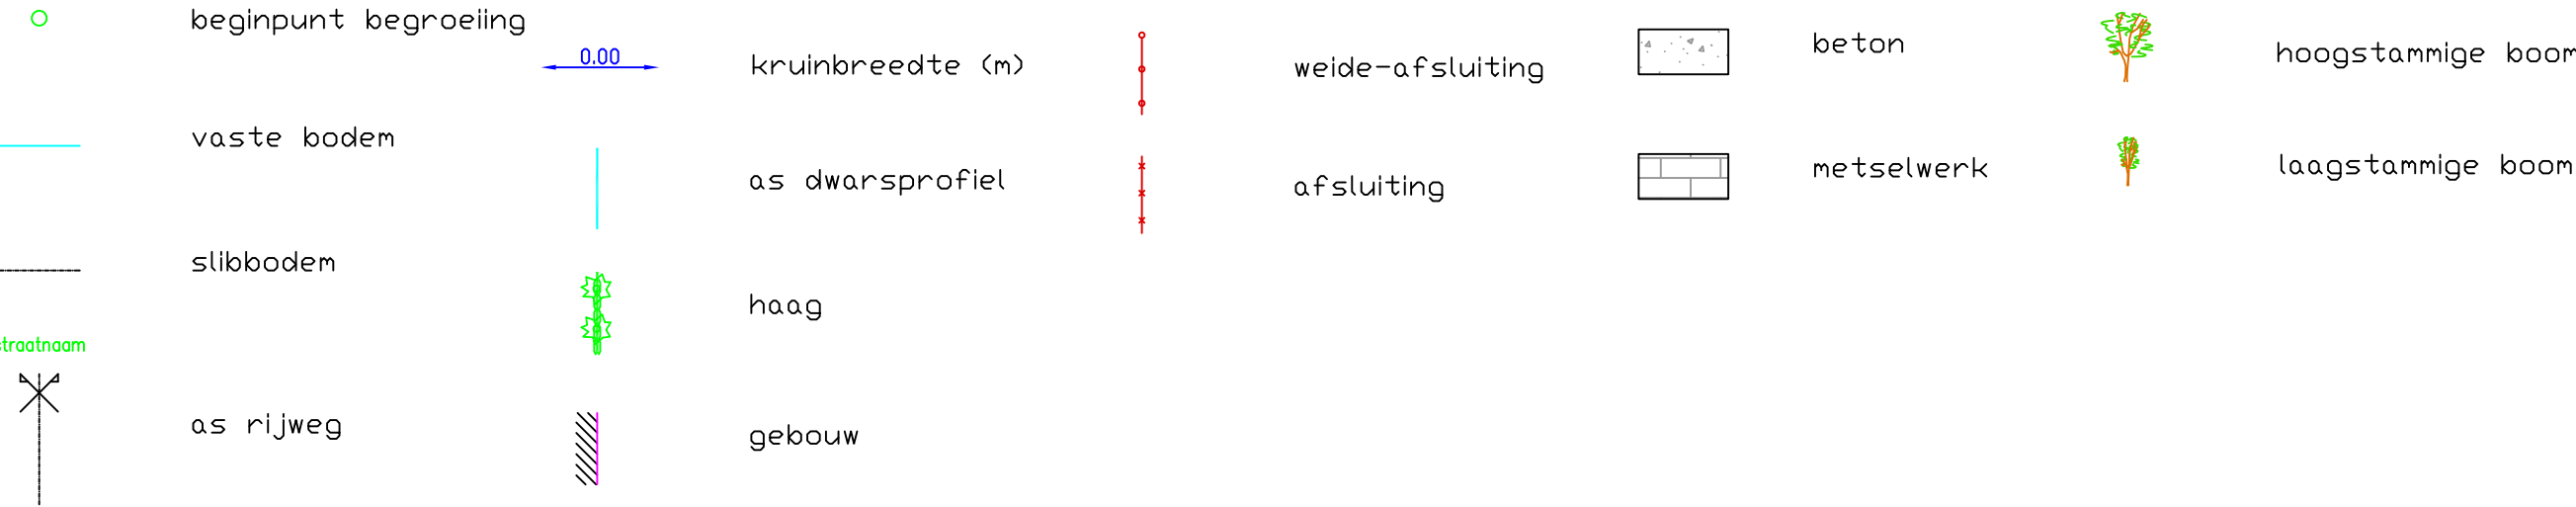

## DWARSPROFIEL 85

Km 2822.7m  
Hsch 1/100  
Lsch 1/100  
Vvlak 7 T.A.W.

