


Dwarsprofiel_87

DWARSPROFIELPLAN


Aangeduide kruinbreedtes zijn indicatief

LEGENDE

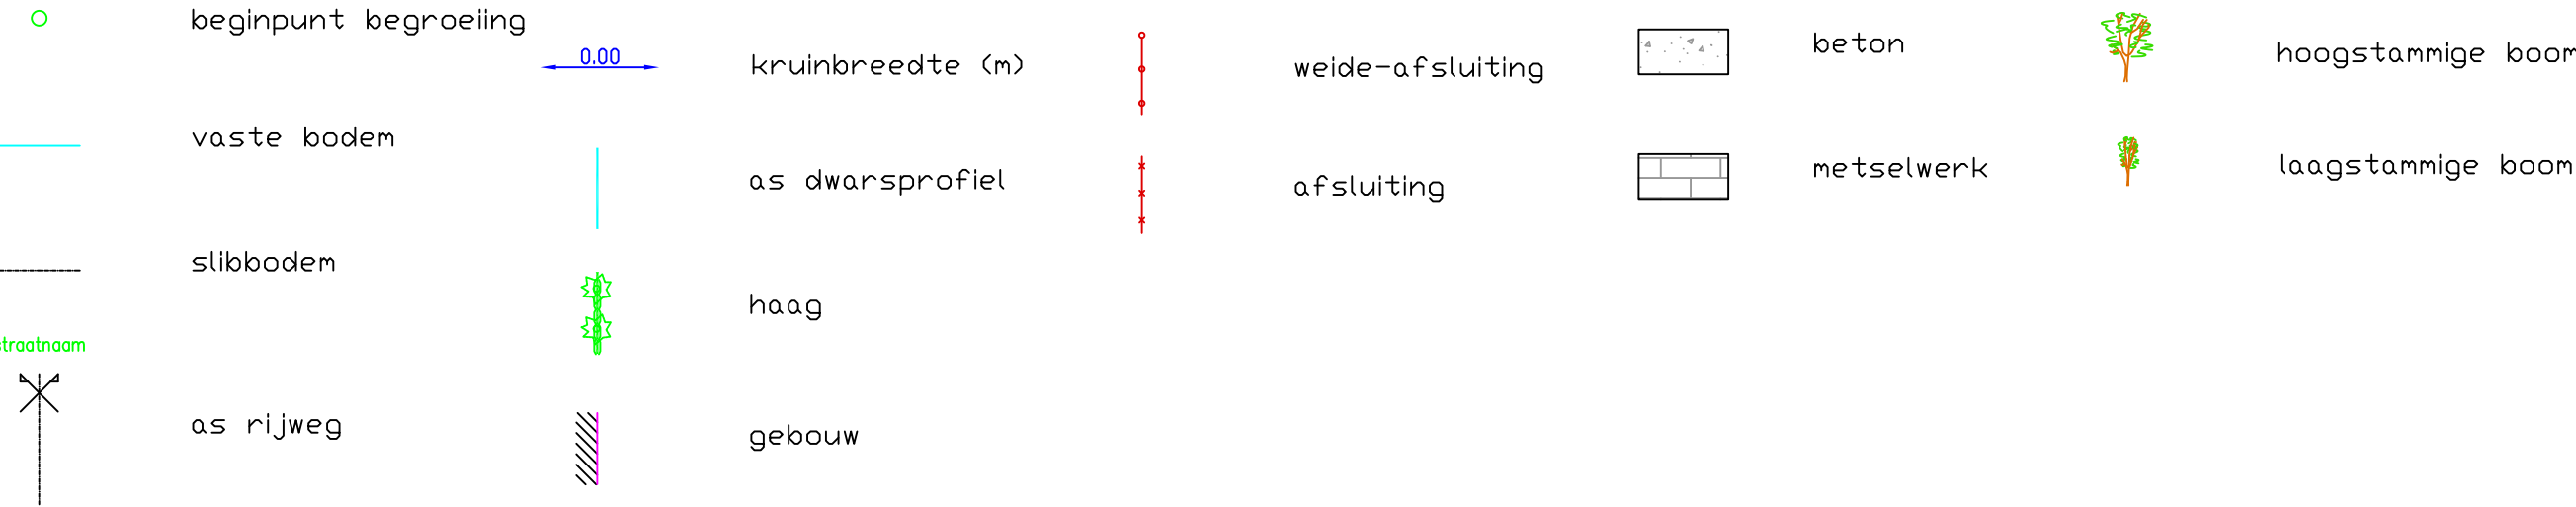

DWARSPROFIEL 87

Km 2914,21m
Hsch 1/100
Lsch 1/100
Vvlak 7 T.A.W.

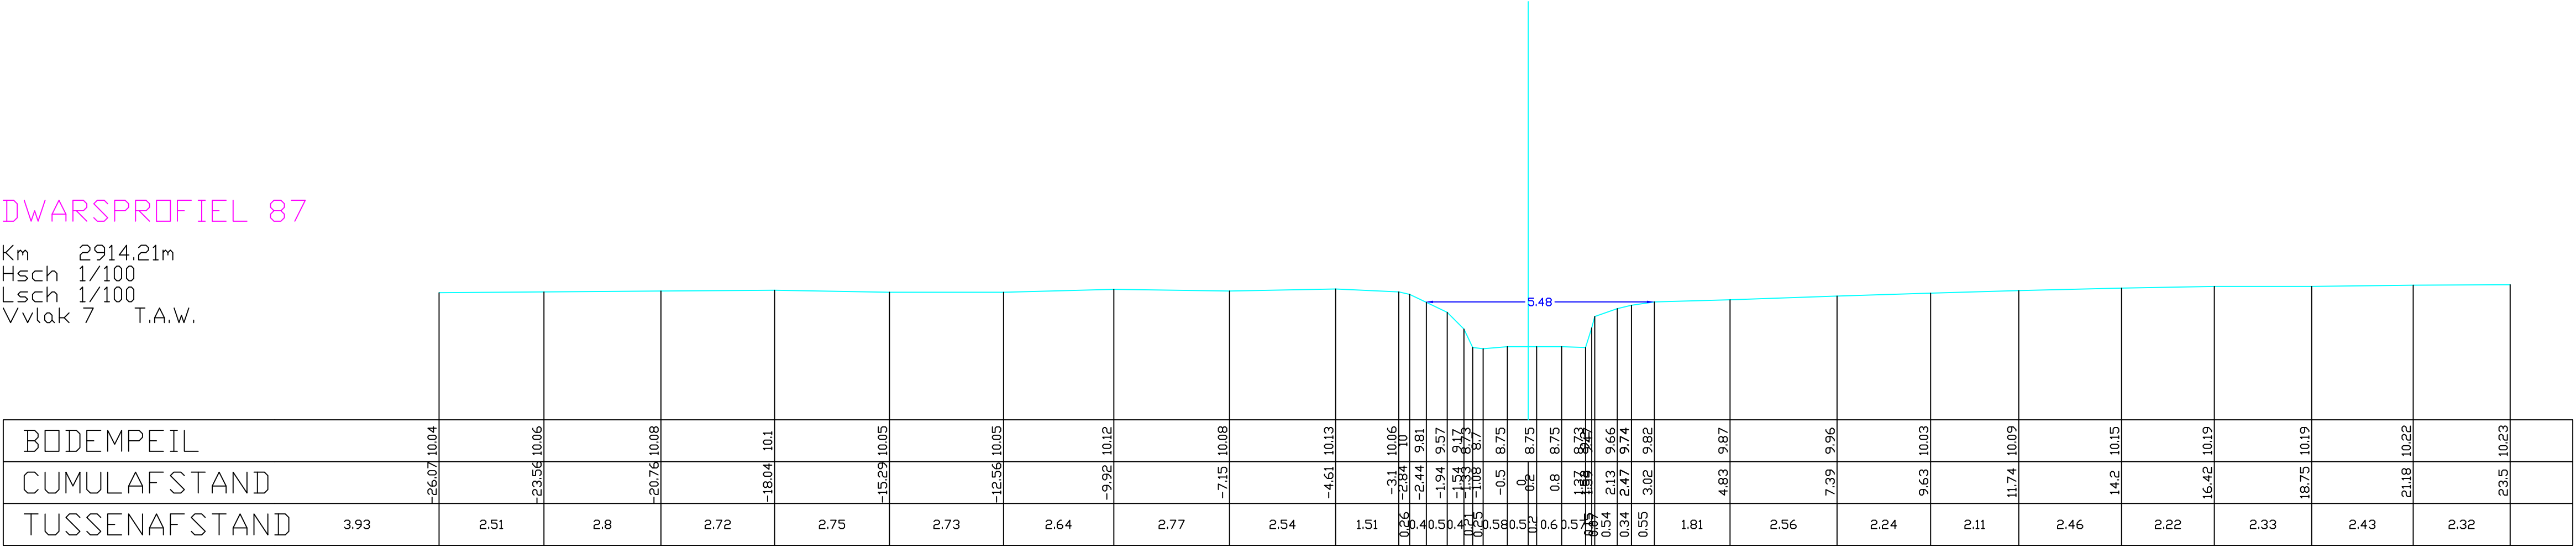**Opgemeten in: april/mei 2002****Opgemeten volgens bestek: TO 2012-01**