

Dwarsprofiel_9


DWARSPROFIELPLAN

Aangeduide kruinbreedtes zijn indicatief

Opgemeten in: april/mei 2002

Opgemeten volgens bestek: TO 2012-01

LEGENDE

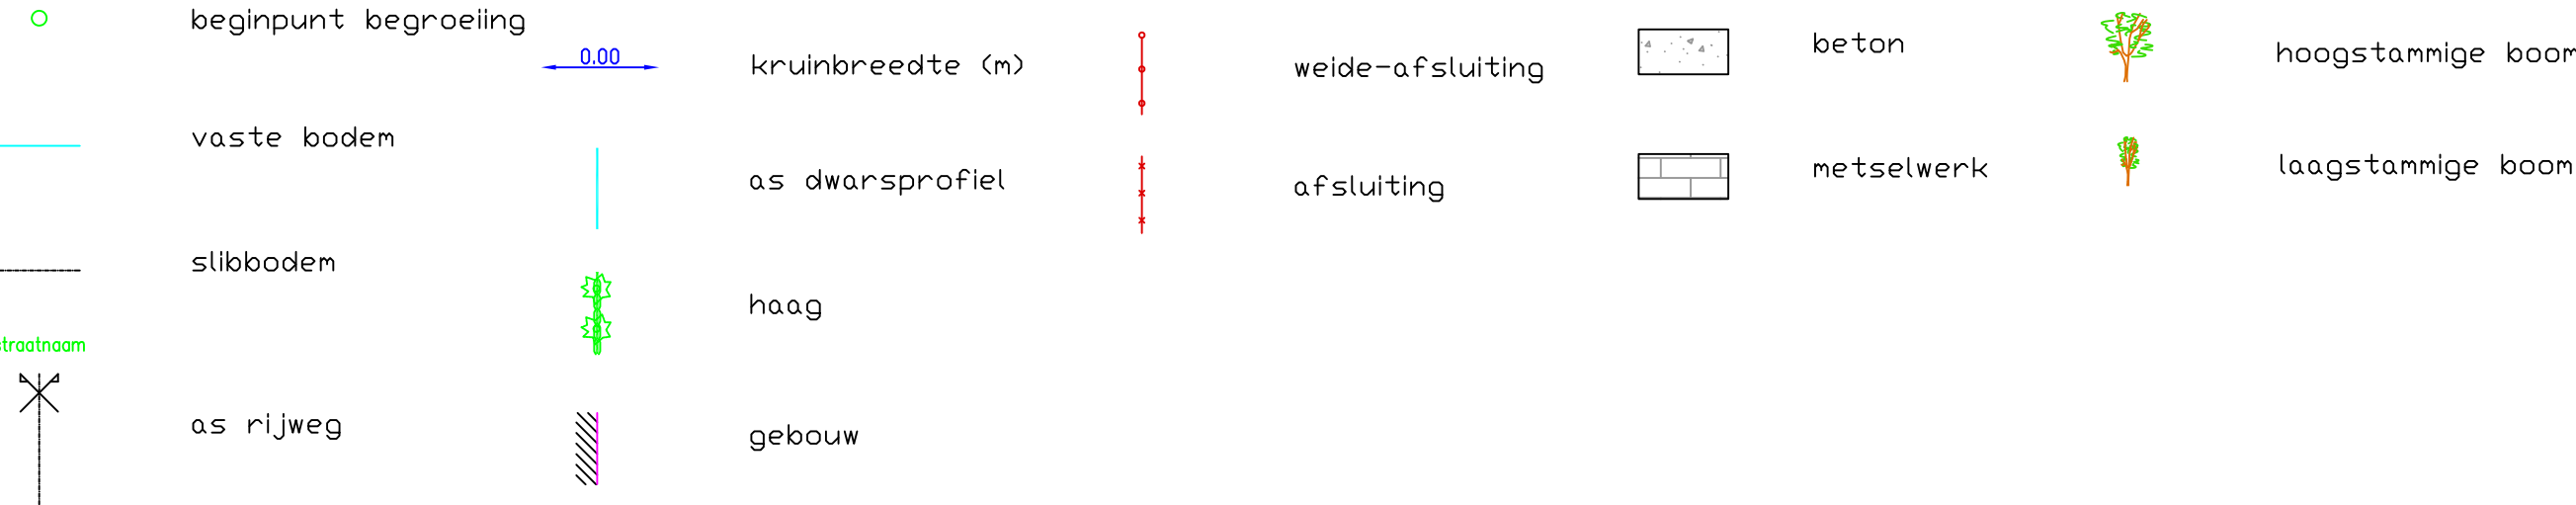

DWARSPROFIEL 9

Km 268.8m
Hsch 1/100
Lsch 1/100
Vvlak 5 T.A.W.

