

## Dwarsprofiel\_94


# DWARSPROFIELPLAN

**Aangeduide kruinbreedtes zijn indicatief**

**Opgemeten in: april/mei 2002**

**Opgemeten volgens bestek: TO 2012-01**

## LEGENDE

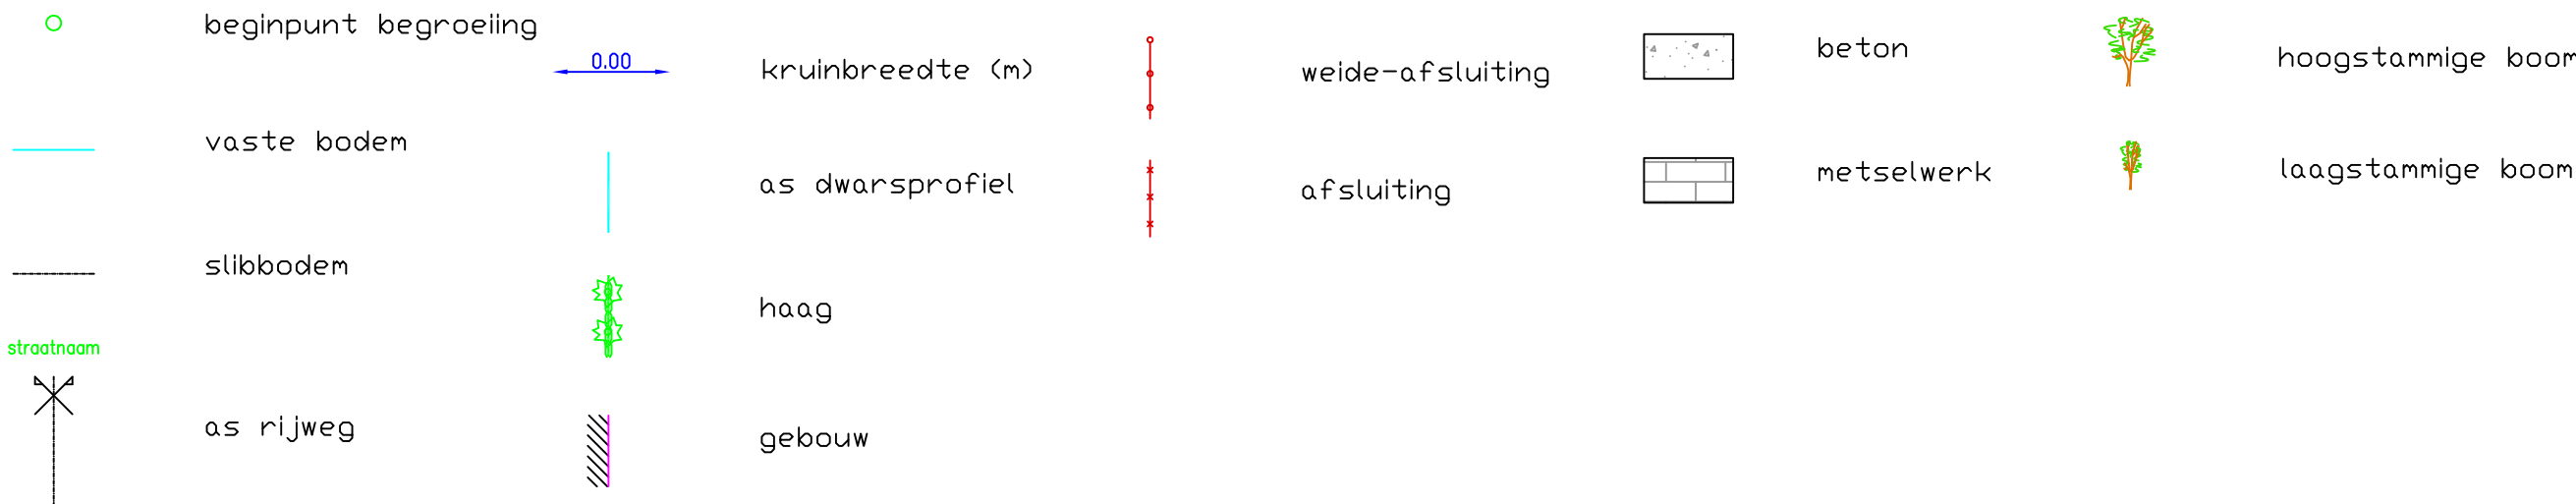

## DWARSPROFIEL 94

Km 3139.02m  
Hsch 1/100  
Lsch 1/100  
Vvlak 6 T.A.W.

