

Dwarsprofiel_98


DWARSPROFIELPLAN

Aangeduide kruinbreedtes zijn indicatief

	beginpunt begroeiing		kruinbreedte (m)		weide-afsluiting		beton		hoogstammige boom
	vaste bodem		as dwarsprofiel		afsluiting		metselwerk		laagstammige boom
	slibbodem		haag						
	straatnaam								
	as rijweg		gebouw						

DWARSPROFIEL 98

Km 3312.19m
Hsch 1/100
Lsch 1/100
Vvlak 7 T.A.W

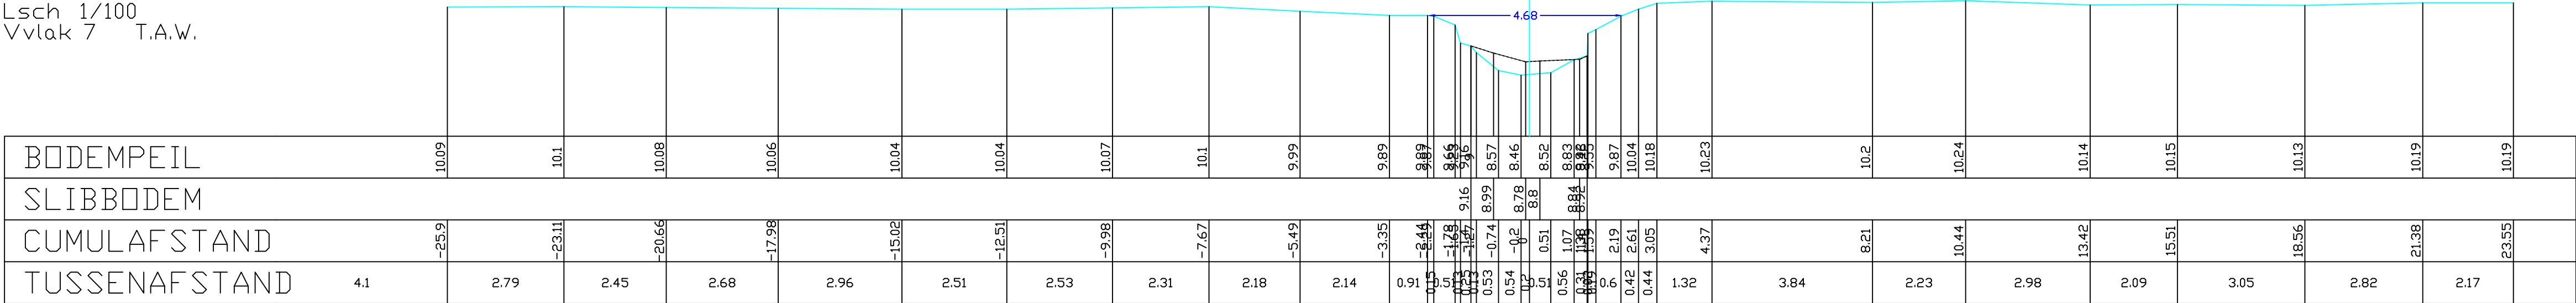

Opgemeten in: april/mei 2002

Opgemeten volgens bestek: TO 2012-01