

OS232 BEERHOFBEEK (VHAG: 5474)
NAZARETH

Dwarsprofiel_190


DWARSPROFIELPLAN

Aangeduide kruinbreedtes zijn indicatief

Opgemeten in: juni/augustus 2013

Opgemeten volgens bestek: TO 2012-01

LEGENDE

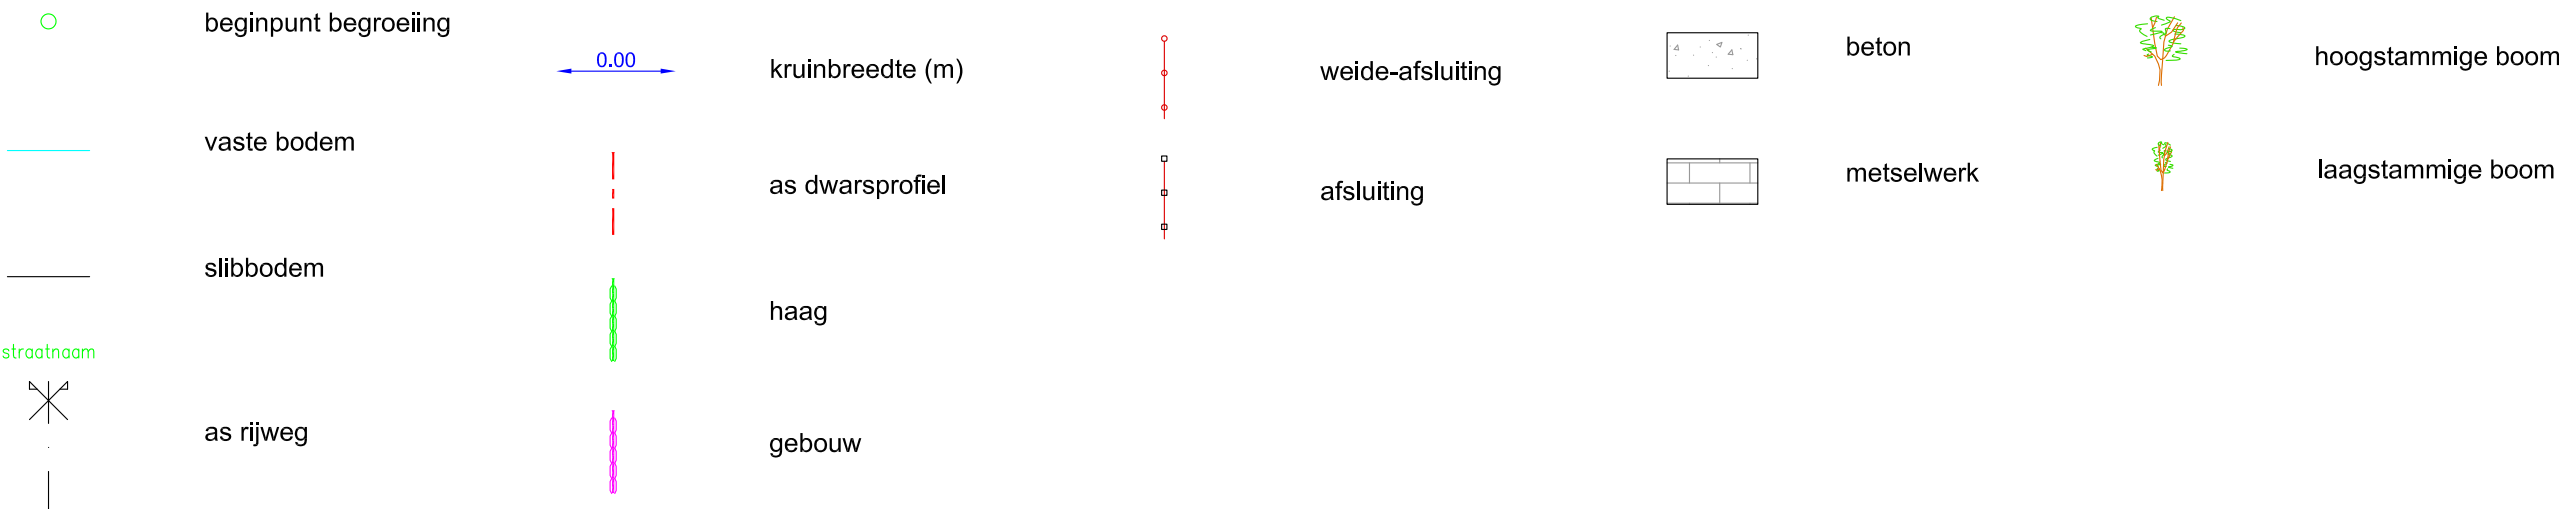

DWARSPROFIEL 190

Km	1533.35m
Hsch	1/100
Lsch	1/100
Vvlak	8.00 T.A.W.

