

OS232 BEERHOFBEEK (VHAG: 5474)

NAZARETH

Dwarsprofiel_205

DWARSPROFIELPLAN

Aangeduide kruinbreedtes zijn indicatief.

Opgemeten in: juni/augustus 2013

Opgemeten volgens bestek: TO 2012-01

LEGENDE

beginpunt begroeiing

kruinbreedte (m)

as dwarsprofiel

haag

gebouw

weide-afsluiting

afsluiting

beton


metselwerk

hoogstammige boom

laagstammige boom

DWARSPROFIEL 205

Km 2158.07m
Hsch 1/100
Lsch 1/100
Vvlak 9.00 T.A.W.

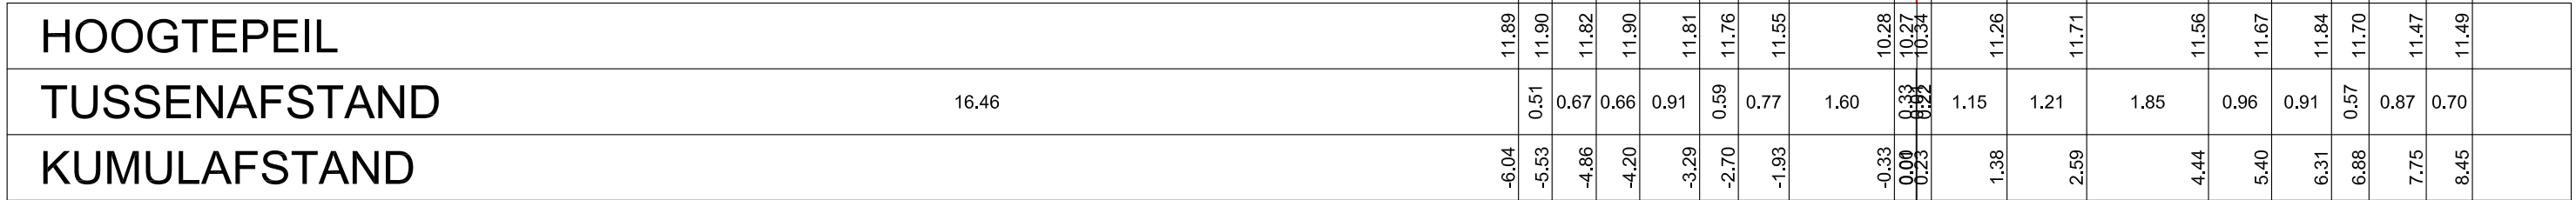

S.232/5474/KNW 30 stroomopwaarts

